


BET	ANT	ÄNDRINGEN AVSER	SIGN	DATUM
-----	-----	-----------------	------	-------

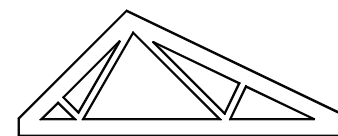

BM HUS AB
430 64 HÄLLINGSJÖ TEL: 0301-40 200

VILLA LUCY 1 ½ plan

Fasade

UPPDRAG NR

RITAD AV

JH

HANDLÄGGARE

B.NILSSON

DATUM
2019-10-11


ANSVARIG

SKALA
1:100



NUMMER

A4

BET

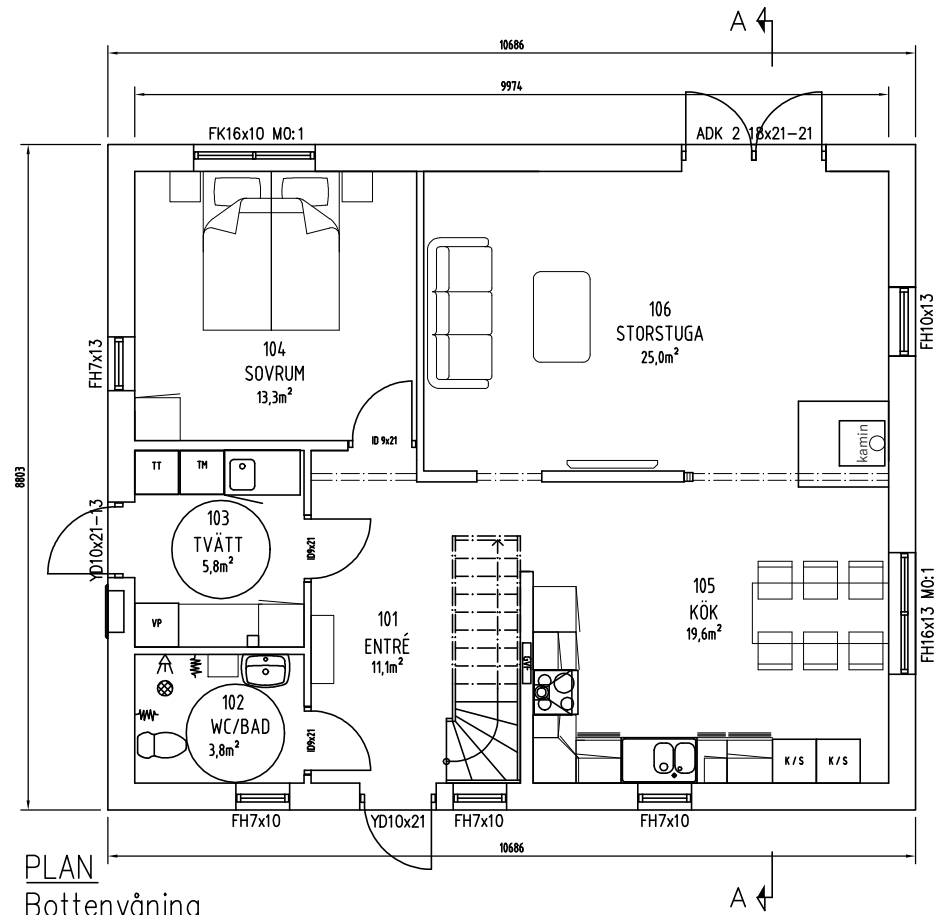


PLAN
Bottenvåning
Boyta 78,6 m²

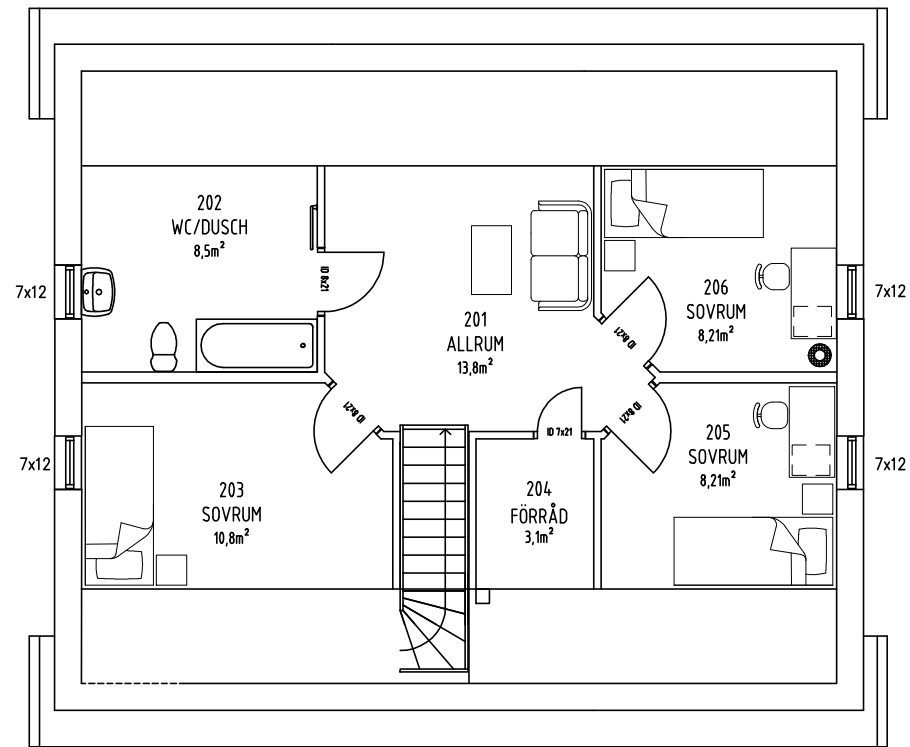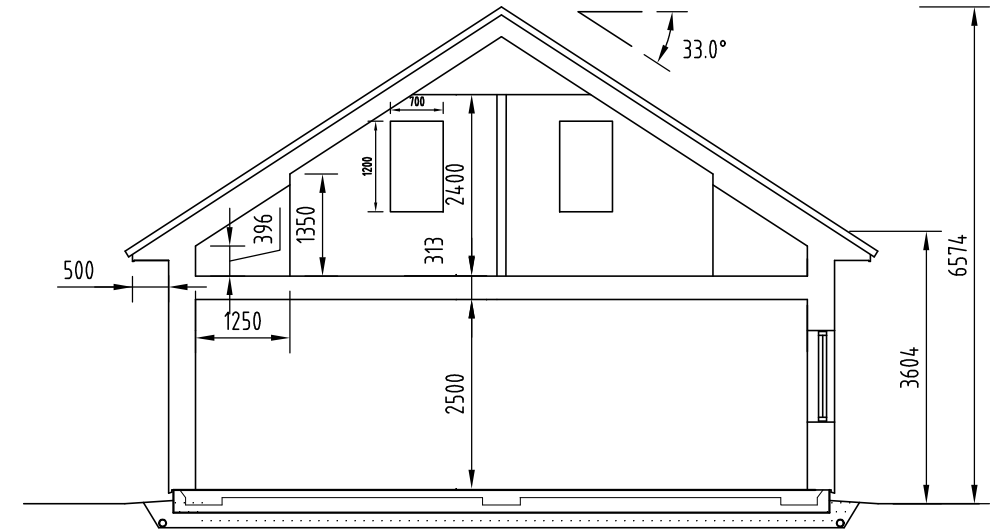

övre plan
Boyta 78,6 m²

BET	ANT	ÄNDRINGEN AVSER	SIGN	DATUM
-----	-----	-----------------	------	-------

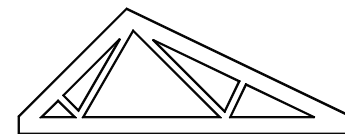

BM HUS AB
430 64 HÄLLINGSJÖ TEL: 0301-40 200

VILLA LUCY 1 ½ plan

Planer, sektion

UPPDRAG NR

RITAD AV
JH

HANDLÄGGARE
B.NILSSON

DATUM
2019-10-11




ANSVARIG

SKALA
1:100

NUMMER

A3

BET

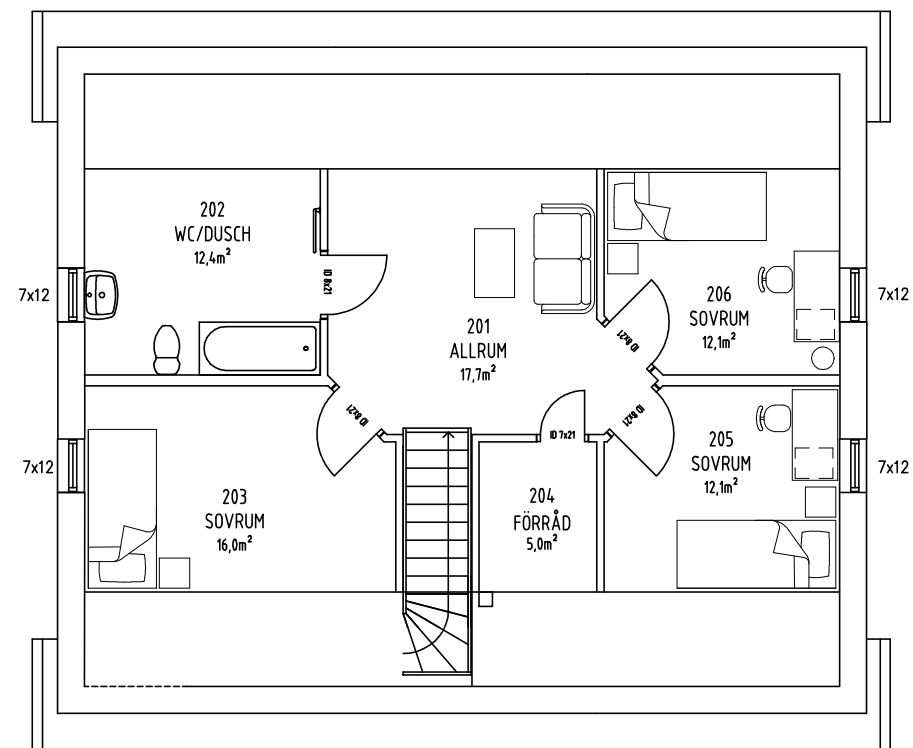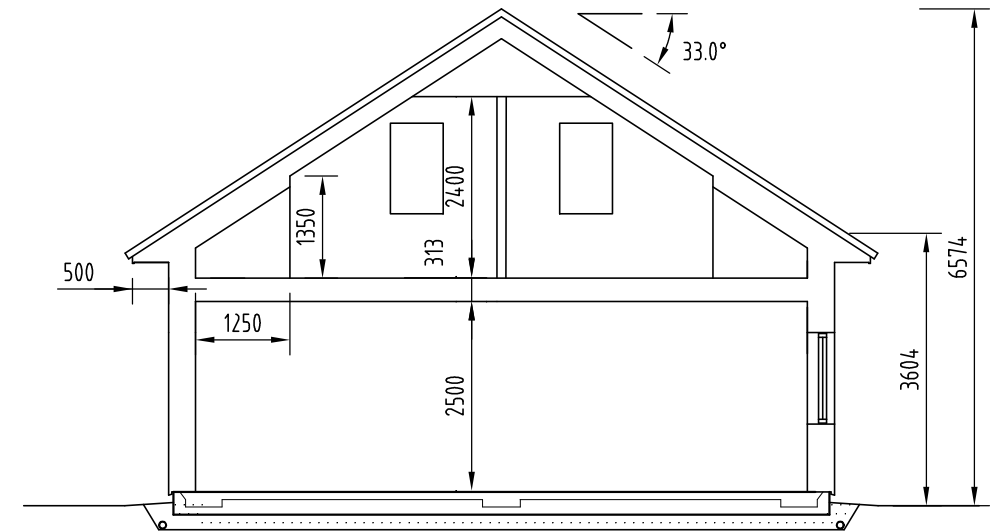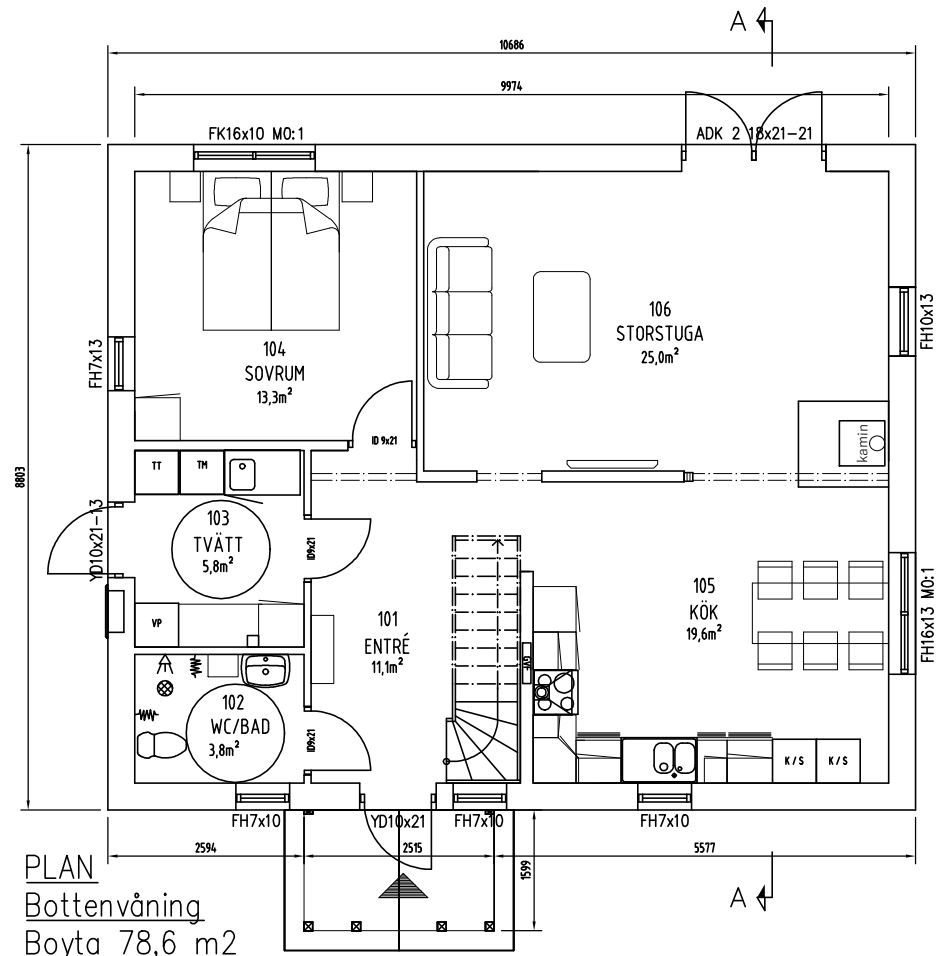

BET	ANT	ÄNDRINGEN AVSER	SIGN	DATUM
-----	-----	-----------------	------	-------



VILLA LUCY 1 ½ plan			DATUM 2019-10-11
Planer, sektion			ANSVARIG
UPPDRAG NR	RITAD AV JH	HANDLÄGGARE B.NILSSON	SKALA 1:100
			NUMMER A3
			BET