


BET	ANT	ÄNDRINGEN AVSER	SIGN	DATUM

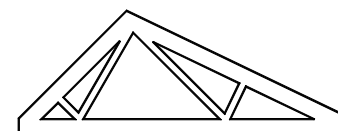

BM HUS AB
430 64 HÄLLINGSJÖ TEL: 0301-40 200

VILLA LUCY 1 ¼ plan

MED TAKKUPA

Fasade

UPPDRAG NR

RITAD AV

JH

HANDLÄGGARE

B.NILSSON

DATUM
2019-10-11




ANSVARIG

SKALA
1:100

NUMMER

A4

BET

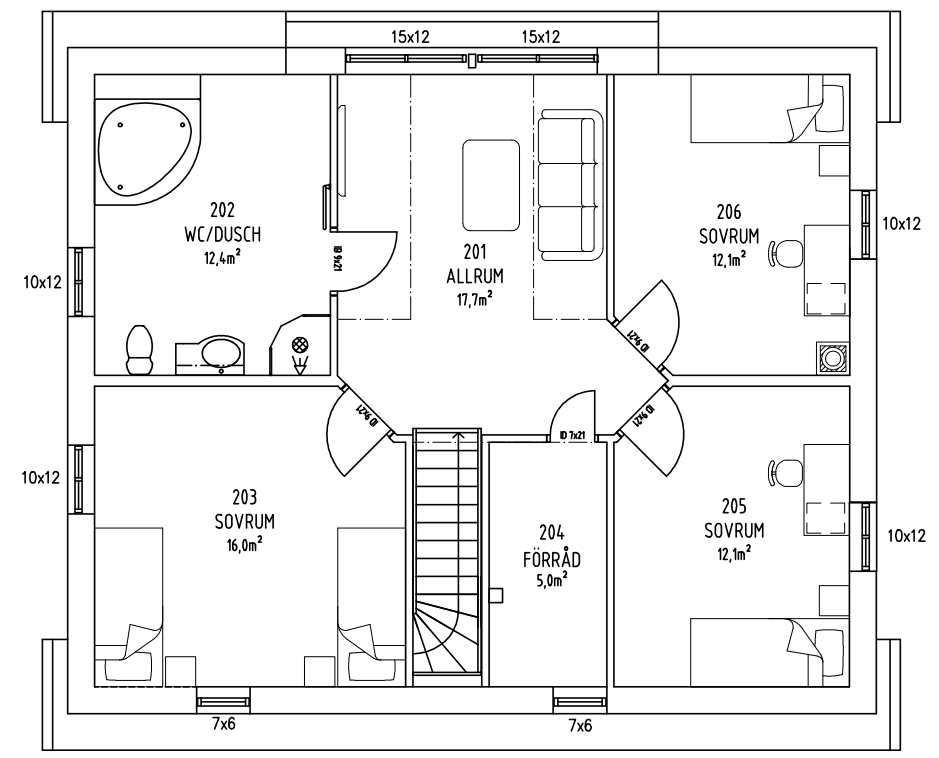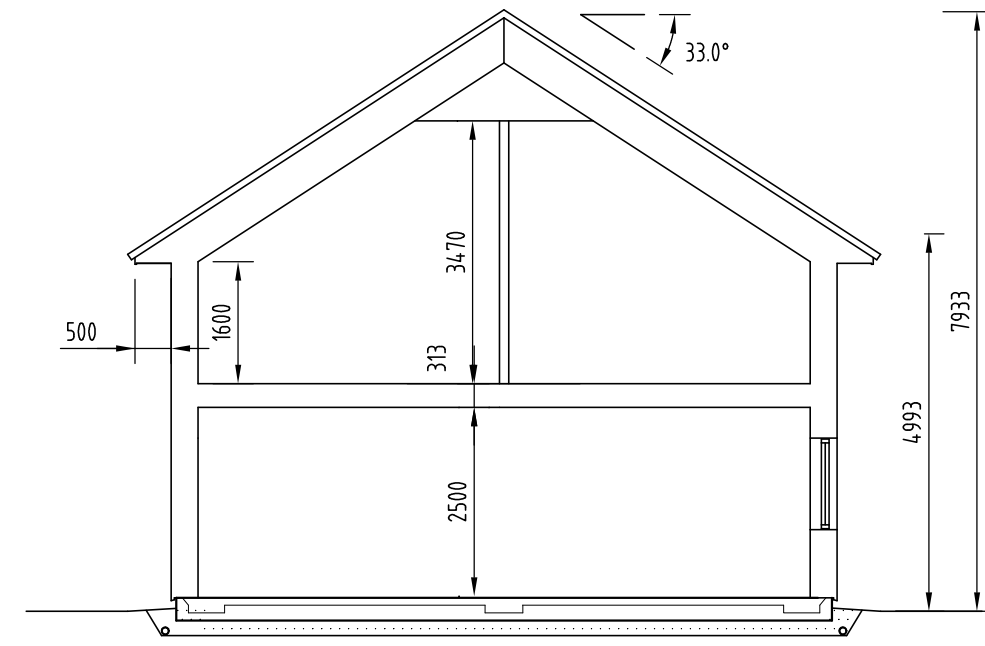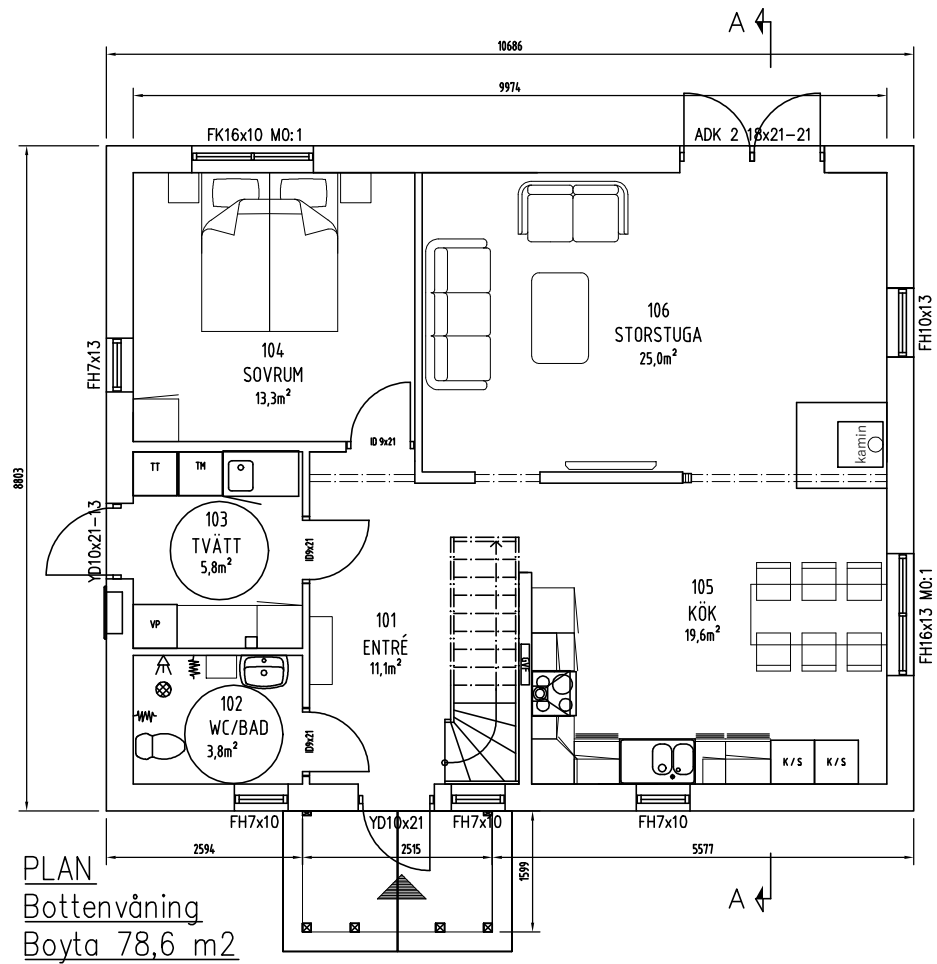

BET	ANT	ÄNDRINGEN AVSER	SIGN	DATUM
-----	-----	-----------------	------	-------

BM HUS AB
430 64 HÄLLINGSJÖ TEL: 0301-40 200

VILLA LUCY 1 ¼ plan			DATUM 2019-10-11
Planer, sektion			ANSVARIG
UPPDRAG NR	RITAD AV JH	HANDLÄGGARE B.NILSSON	SKALA 1:100
			NUMMER A3
			BET