

BET	ANT	ÄNDRINGEN AVSER	SIGN	DATUM
-----	-----	-----------------	------	-------


BM HUS AB
430 64 HÄLLINGSJÖ TEL: 0301-40 200

VILLA LUCY 1 ½ plan
MED TAKKUPA



Fasade

UPPDRAG NR	RITAD AV	HANDLÄGGARE
	JH	B.NILSSON

DATUM	2019-10-11
ANSVARIG	
SKALA	1:100
NUMMER	A4
BET	

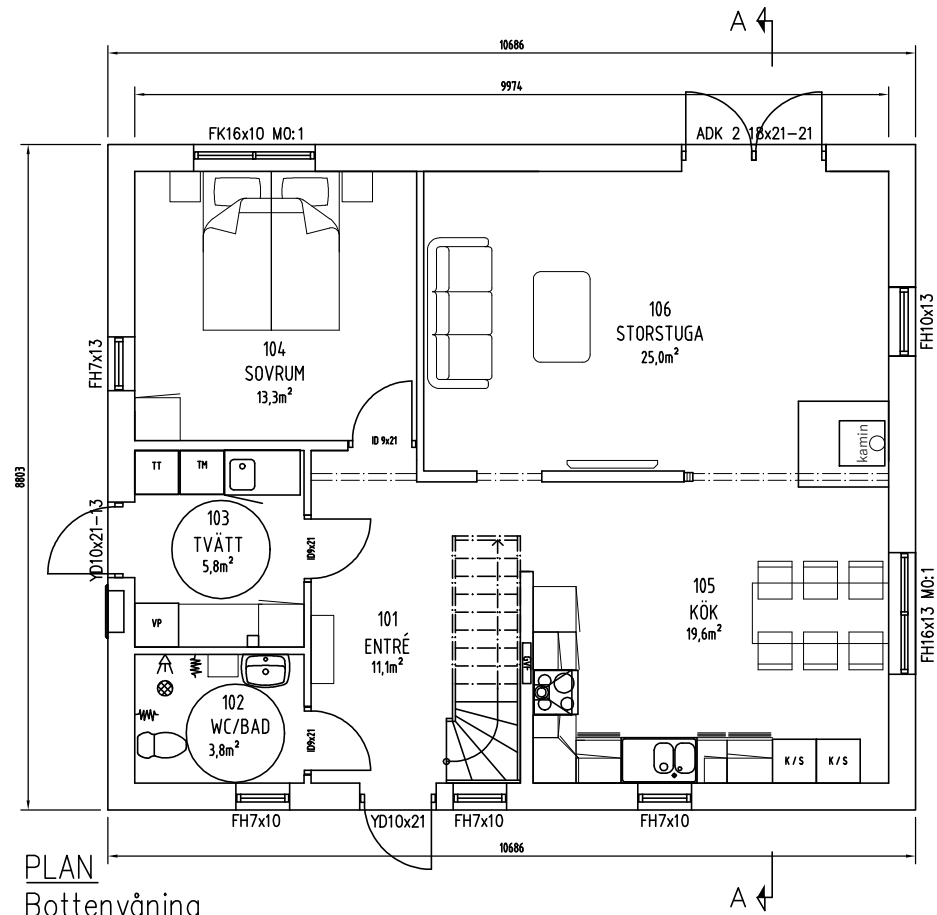


PLAN
Bottenvåning
Boyta 78,6 m²

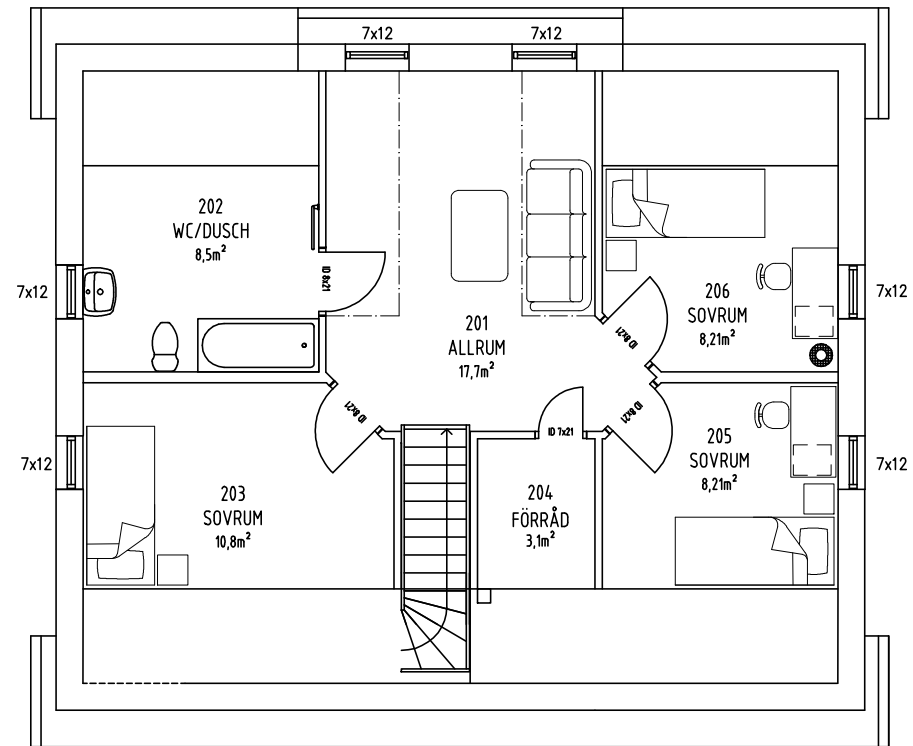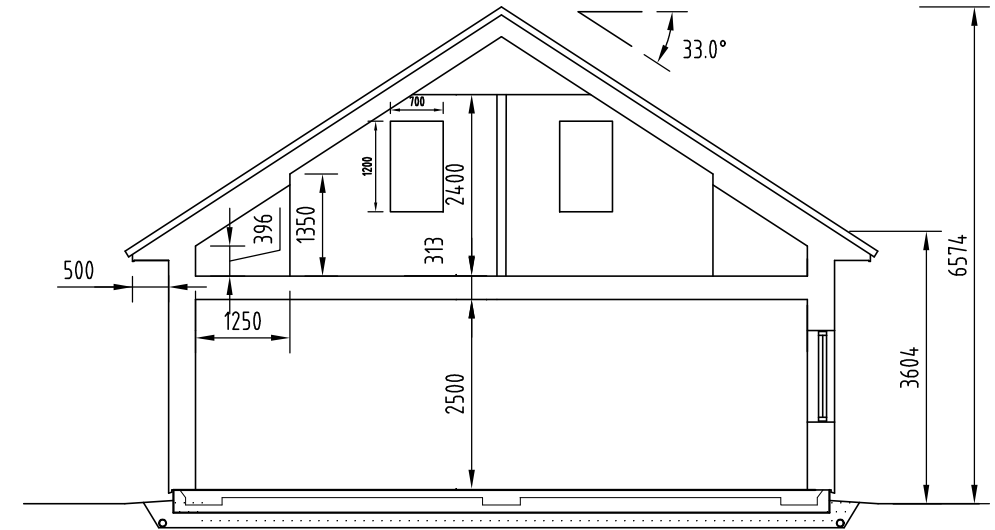

övre plan
Boyta 78,6 m²

BET	ANT	ÄNDRINGEN AVSER	SIGN	DATUM
-----	-----	-----------------	------	-------

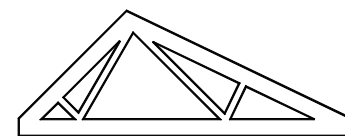

BM HUS AB
430 64 HÄLLINGSJÖ TEL: 0301-40 200

VILLA LUCY 1 ½ plan

MED TAKKUPA

Planer, sektion

UPPDRAG NR

RITAD AV

JH

HANDLÄGGARE

B.NILSSON

DATUM
2019-10-11

ANSVARIG

SKALA
1:100

NUMMER

A3

BET