


BET	ANT	ÄNDRINGEN AVSER	SIGN	DATUM

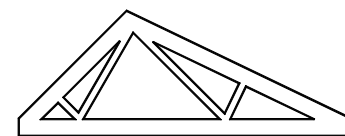

**BM HUS AB**  
430 64 HÄLLINGSJÖ TEL: 0301-40 200

## VILLA LUCY 1 ¼ plan

**Fasade**

UPPDRAG NR

RITAD AV

JH

HANDLÄGGARE

B.NILSSON

DATUM  
2019-10-11




ANSVARIG

SKALA  
1:100

NUMMER

**A4**

BET

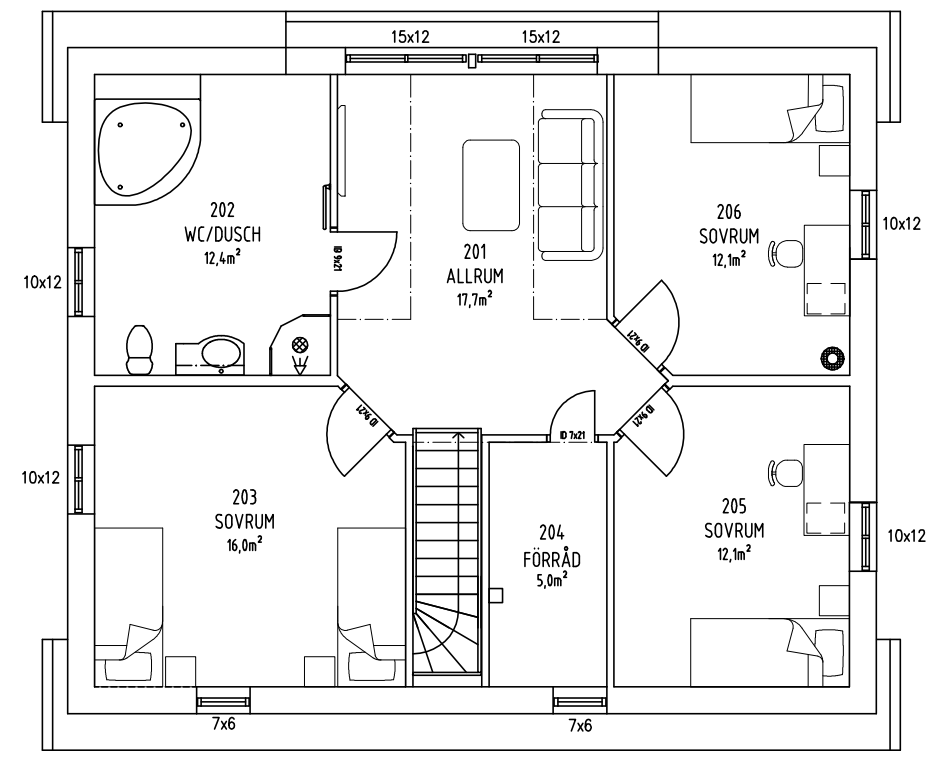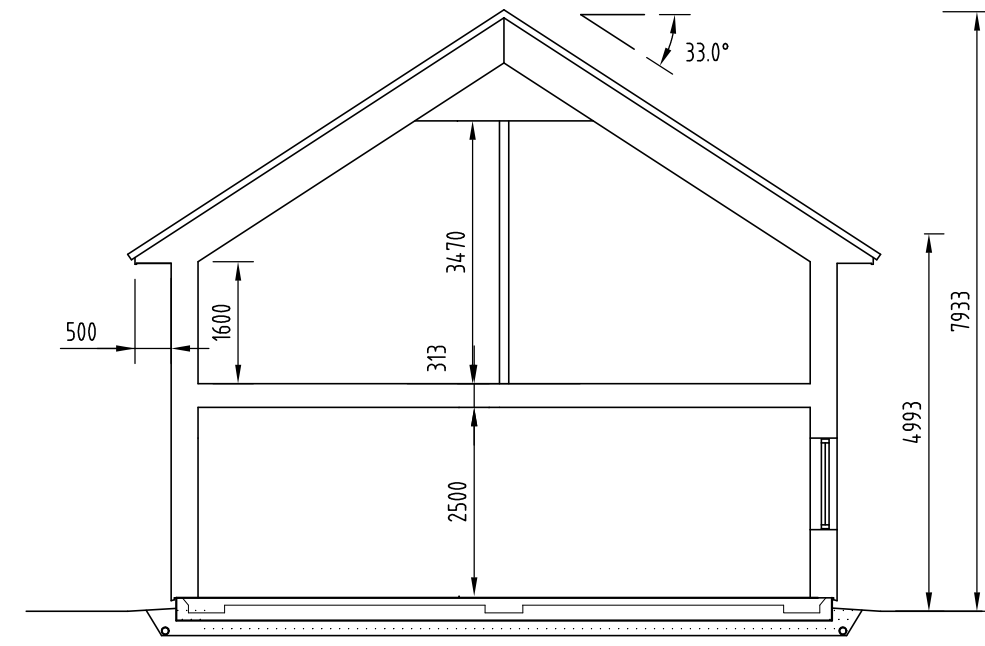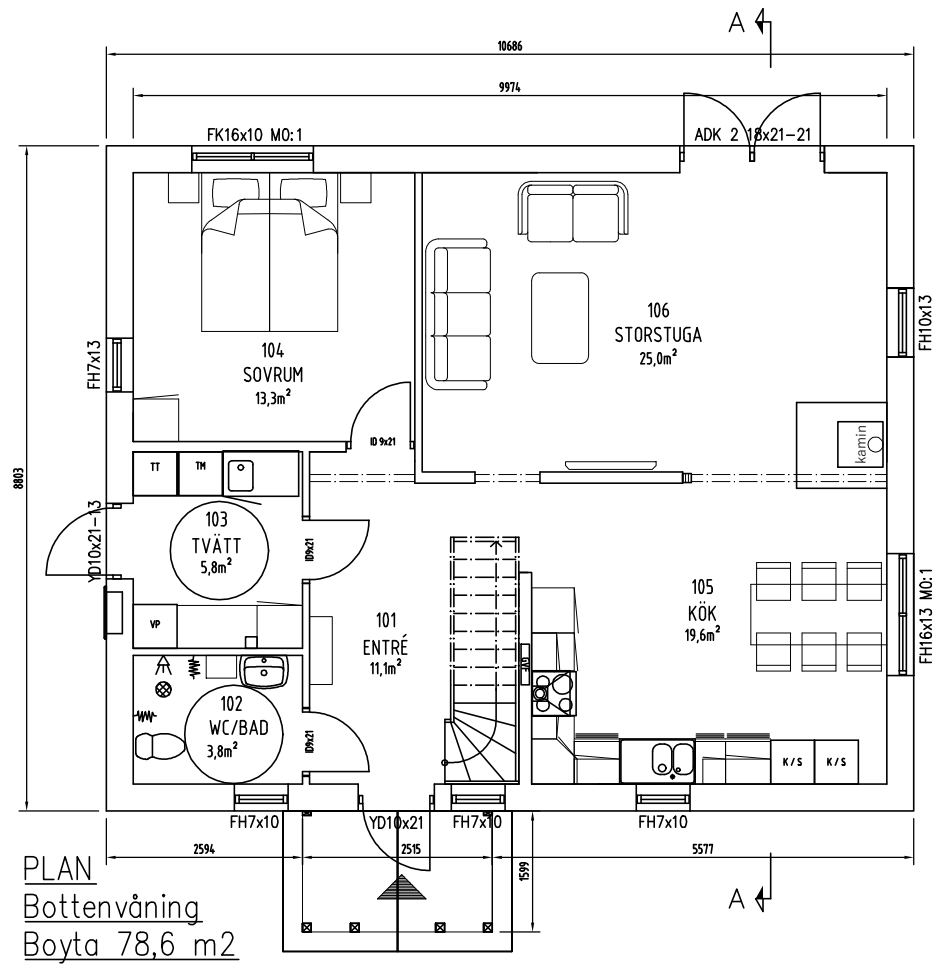

BET	ANT	ÄNDRINGEN AVSER	SIGN	DATUM
-----	-----	-----------------	------	-------

**BM HUS AB**  
430 64 HÄLLINGSJÖ TEL: 0301-40 200

<b>VILLA LUCY 1 ¼ plan</b>			DATUM 2019-10-11
Planer, sektion			ANSVARIG
UPPDRAG NR	RITAD AV JH	HANDLÄGGARE B.NILSSON	SKALA 1:100
			NUMMER <b>A3</b>
			BET