


BET	ANT	ÄNDRINGEN AVSER	SIGN	DATUM

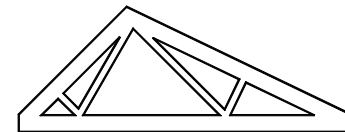

BM HUS AB
430 64 HÄLLINGSJÖ TEL: 0301-40 200

VILLA LUCY 2 plan

Fasade

UPPDRAG NR

RITAD AV

JH

HANDLÄGGARE

B.NILSSON

DATUM
2019-10-11


ANSVARIG

SKALA
1:100



NUMMER

A4

BET

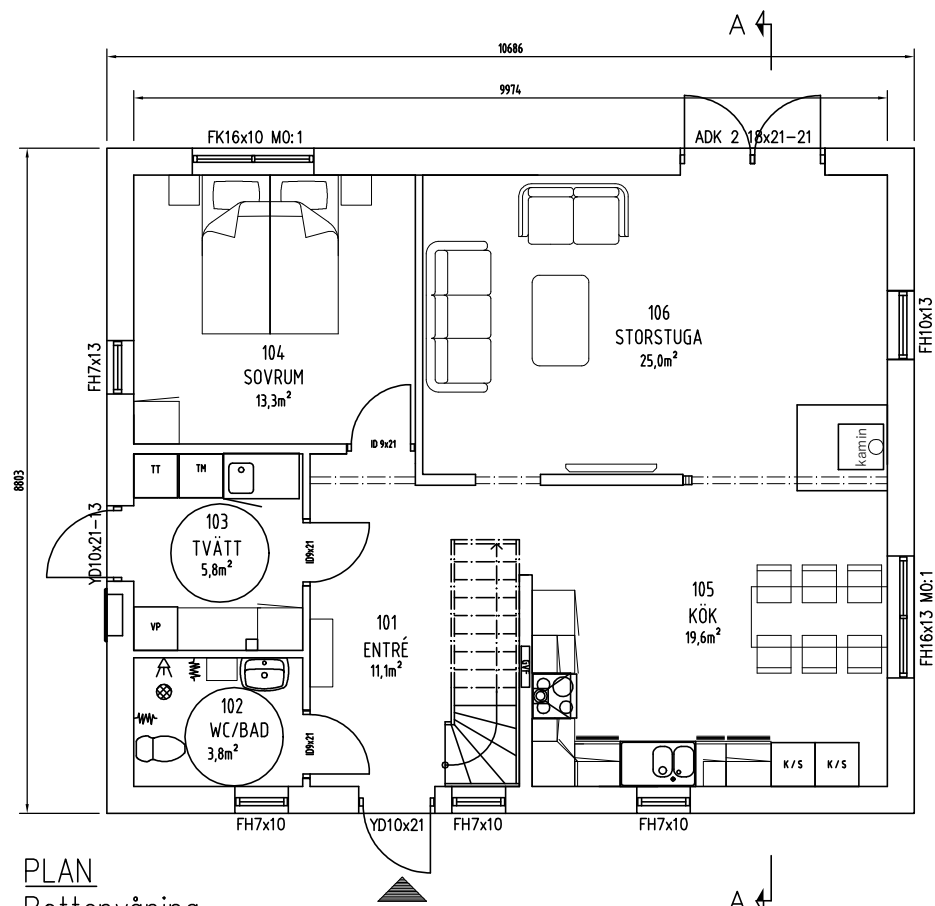


PLAN
Bottenvåning
Boyta 78,6 m²

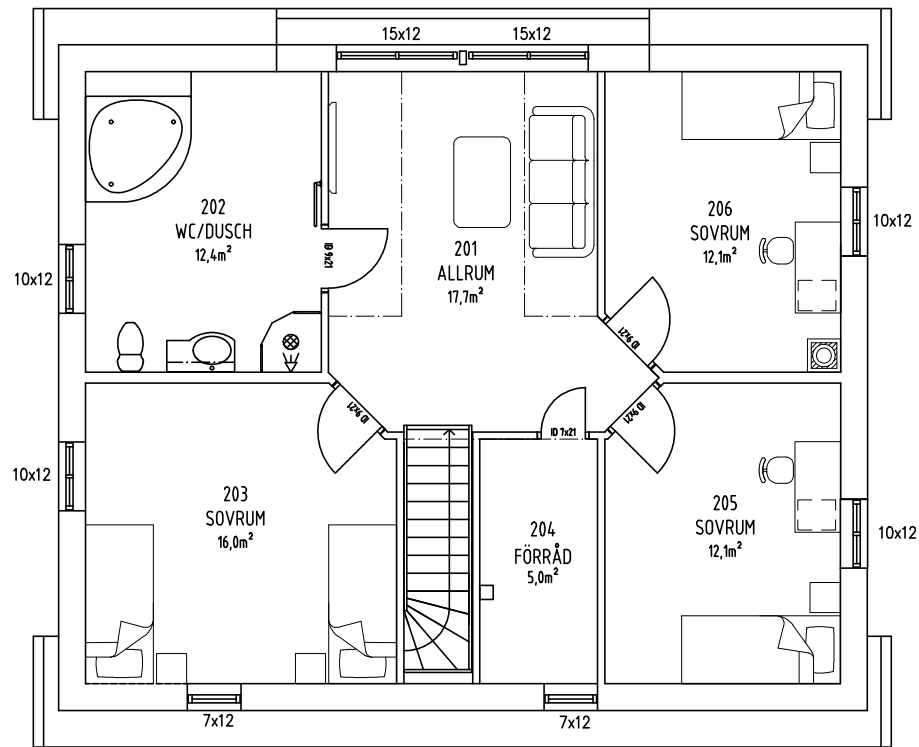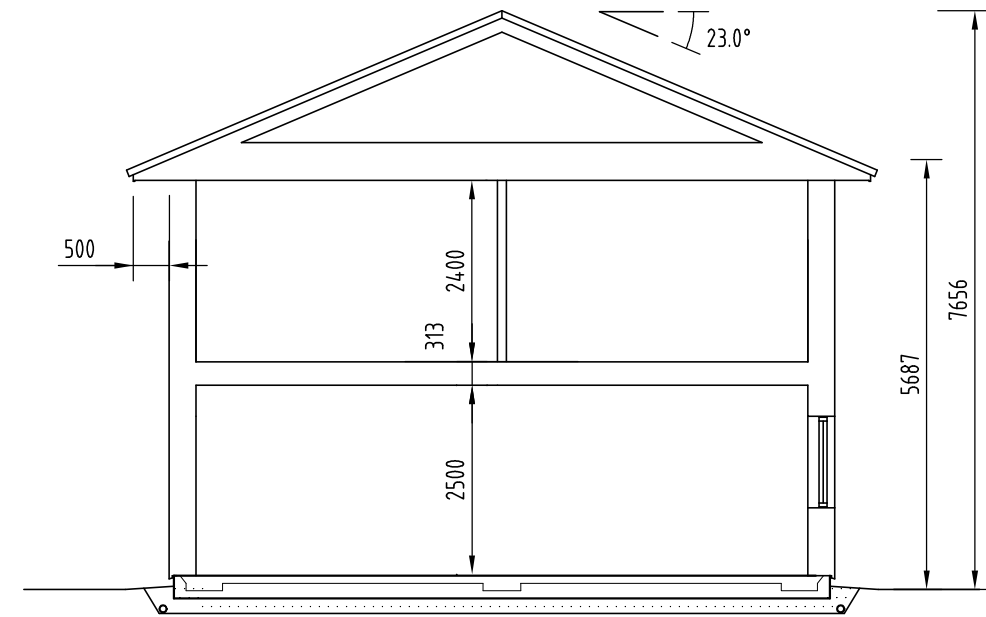

övre plan
Boyta 78,6 m²

BET	ANT	ÄNDRINGEN AVSER	SIGN	DATUM
-----	-----	-----------------	------	-------

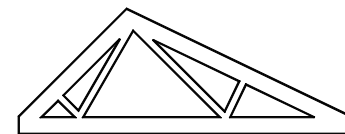

BM HUS AB
430 64 HÄLLINGSJÖ TEL: 0301-40 200

VILLA LUCY 2 plan

Planer, sektion

UPPDRAG NR	RITAD AV	HANDLÄGGARE	DATUM
	JH	B.NILSSON	2019-10-11
ANSVARIG			SKALA
			1:100
NUMMER			BET
A3			