


BET	ANT	ÄNDRINGEN AVSER	SIGN	DATUM

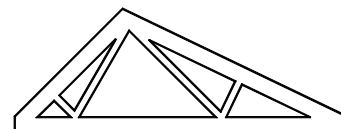

**BM HUS AB**  
430 64 HÄLLINGSJÖ TEL: 0301-40 200

## VILLA KATARINA 2 plan

Fasader

UPPDRAG NR

RITAD AV

JH

HANLÄGGARE

B.NILSSON

DATUM  
2020-03-11




ANSVARIG

SKALA  
1:100


NUMMER

**A3**

BET

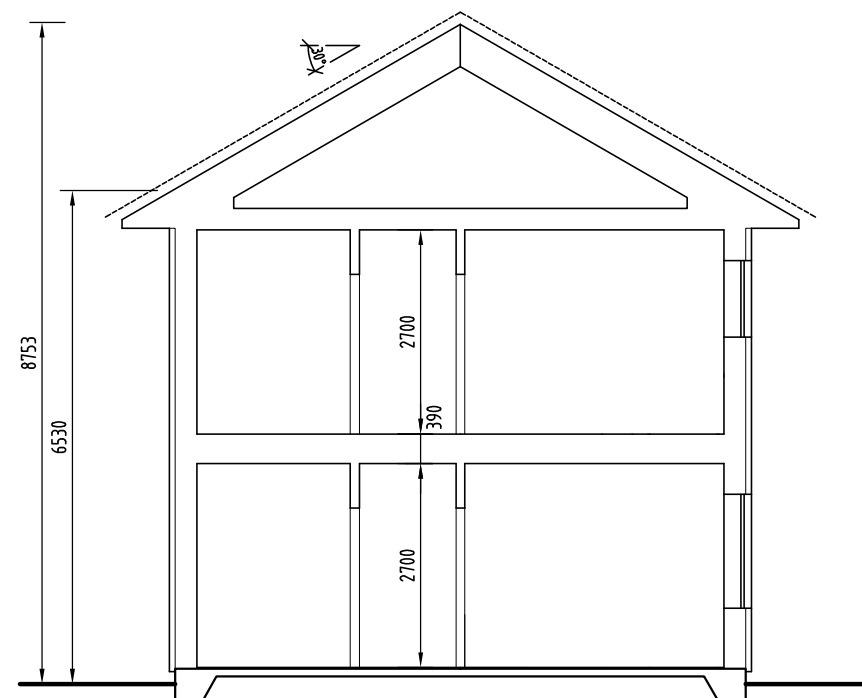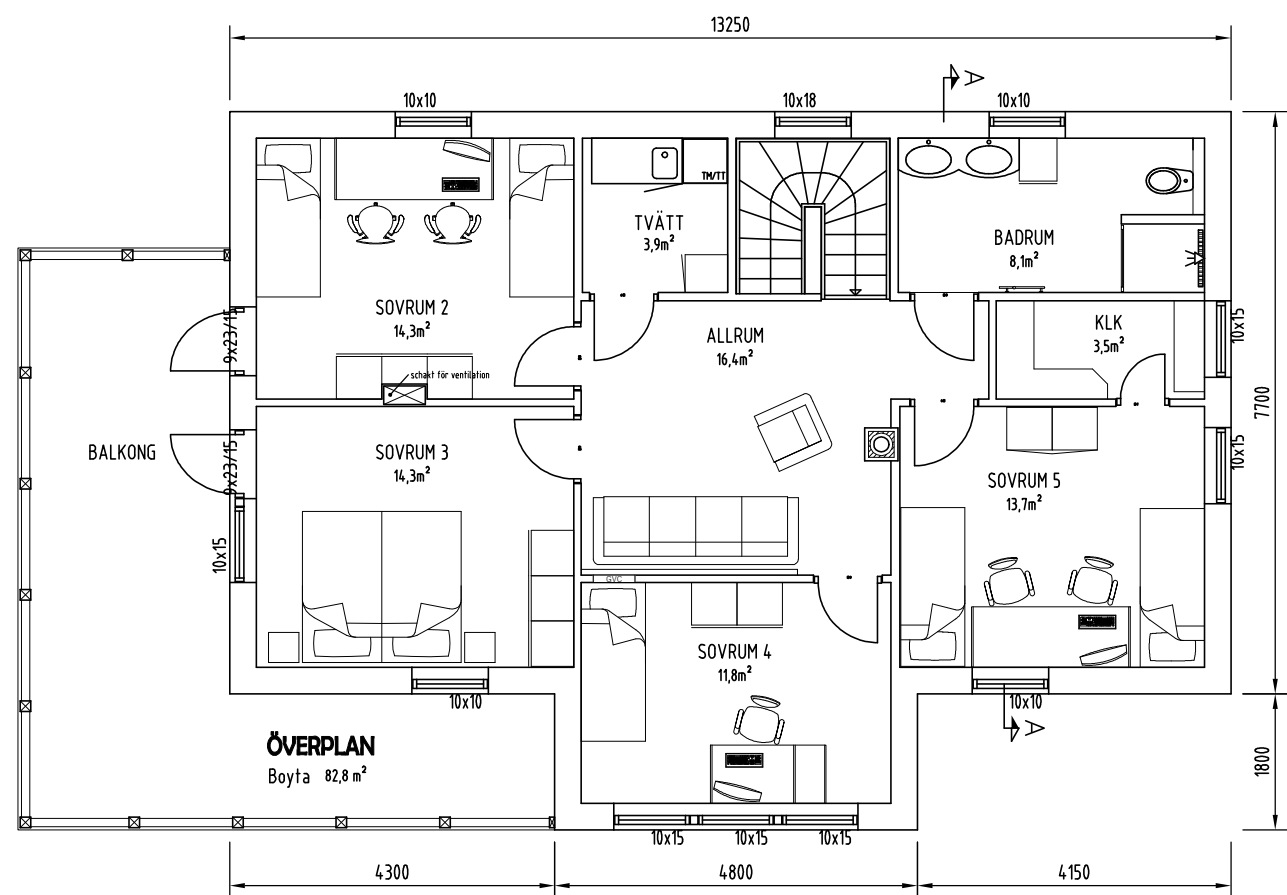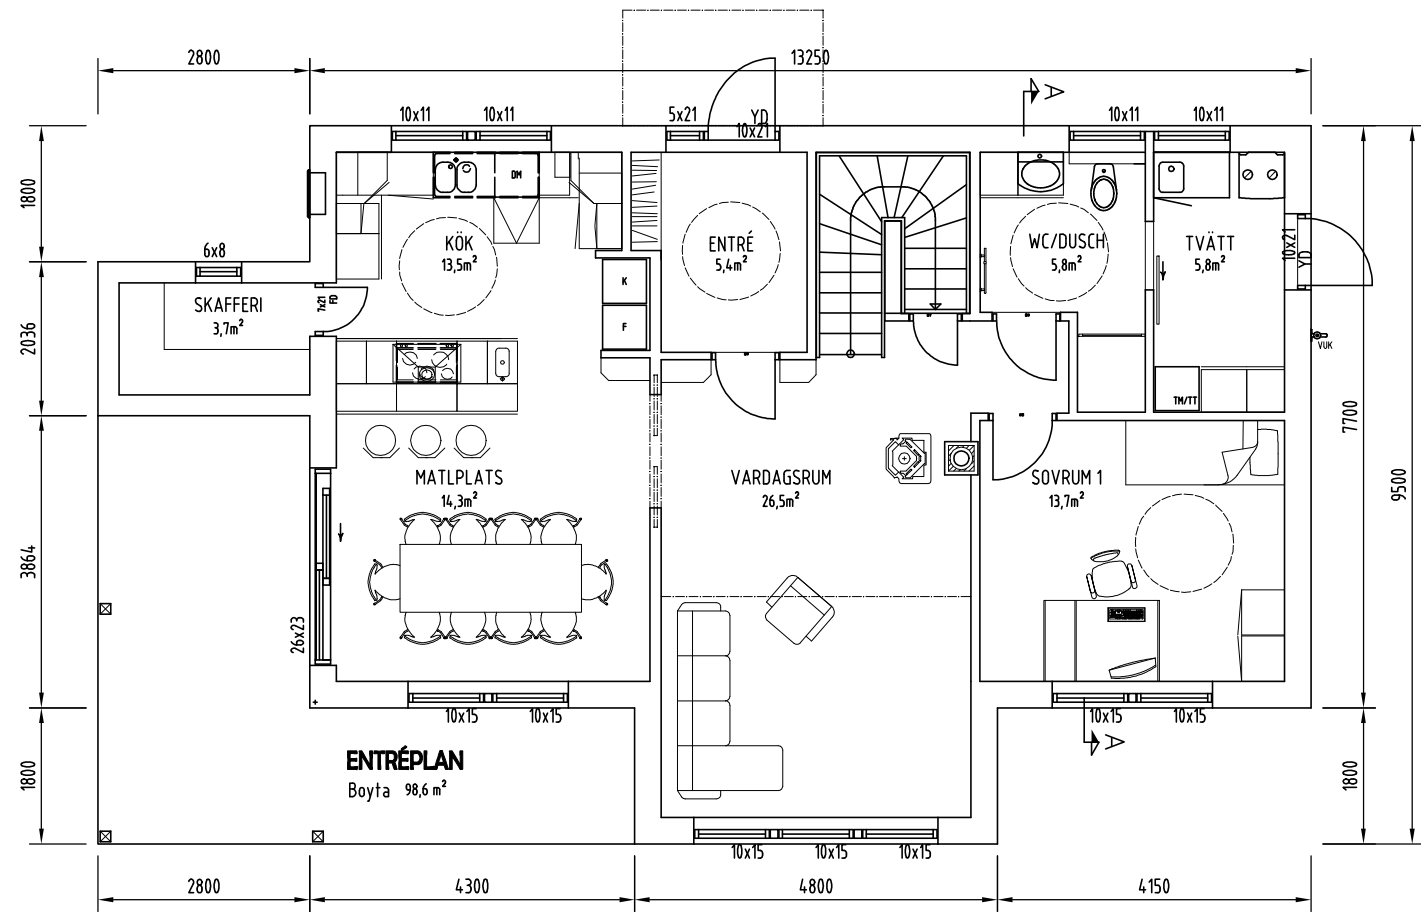

SEKTION

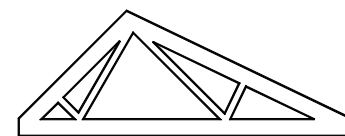

**BM HUS AB**  
430 64 HÄLLINGSJÖ TEL: 0301-40 200

**VILLA KATARINA 2 plan**

DATUM  
2020-03-11

Planer, sektion

UPPDRAG NR

RITAD AV  
JH

HANDLÄGGARE  
B.NILSSON

ANSVARIG

SKALA  
1:100

NUMMER

**A3**

BET

BET	ANT	ÄNDRINGEN AVSER	SIGN	DATUM
-----	-----	-----------------	------	-------