

BM HUS AB
438 96 HÄLLINGSJÖ TEL: 0301-40 200

KRISTIN

DATUM
2013/10

ANSVARIG

SKALA
1:100

NUMMER

BET

Fasader

UPPDRAG NR


RITAD AV

HANDLÄGGARE
B.NILSSON


BET ANT ÄNDRINGEN AVSER

SIGN


DATUM

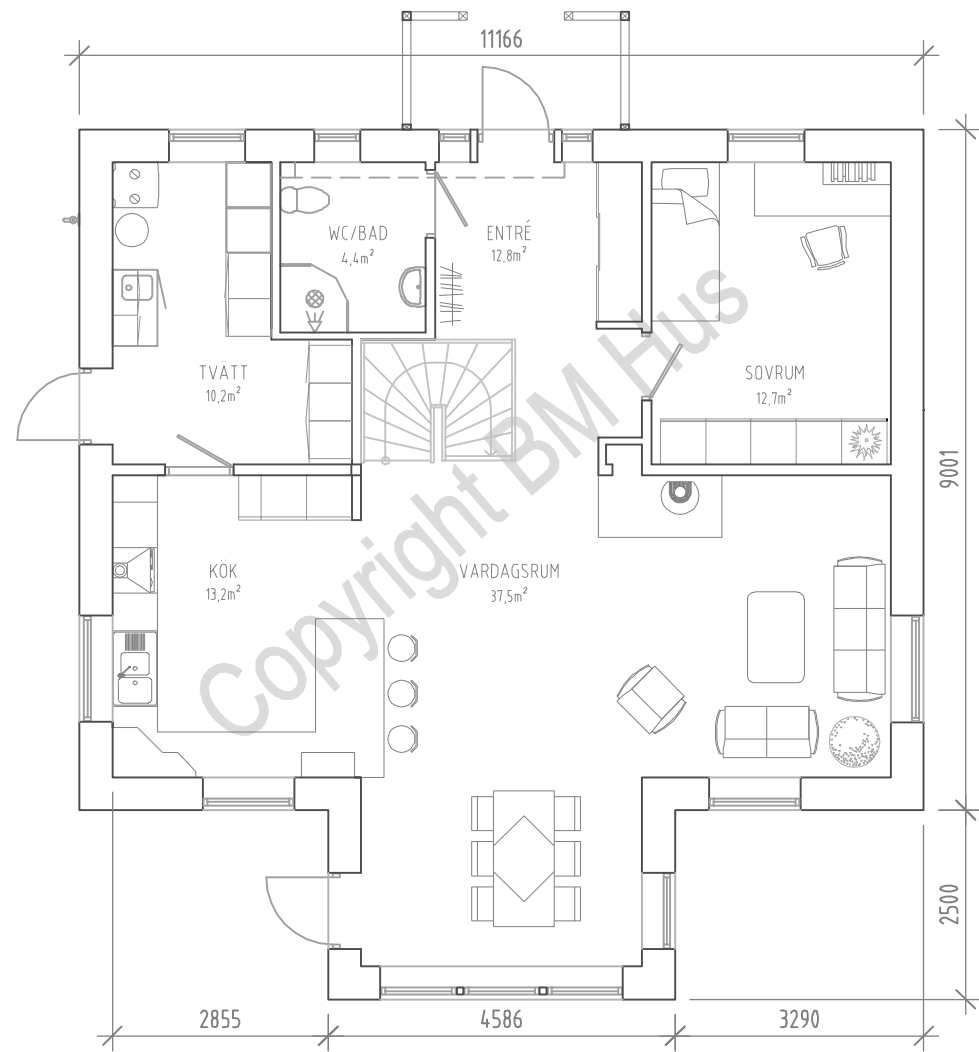

PLAN BOTTENVÅNING (BOYTA 93M2)

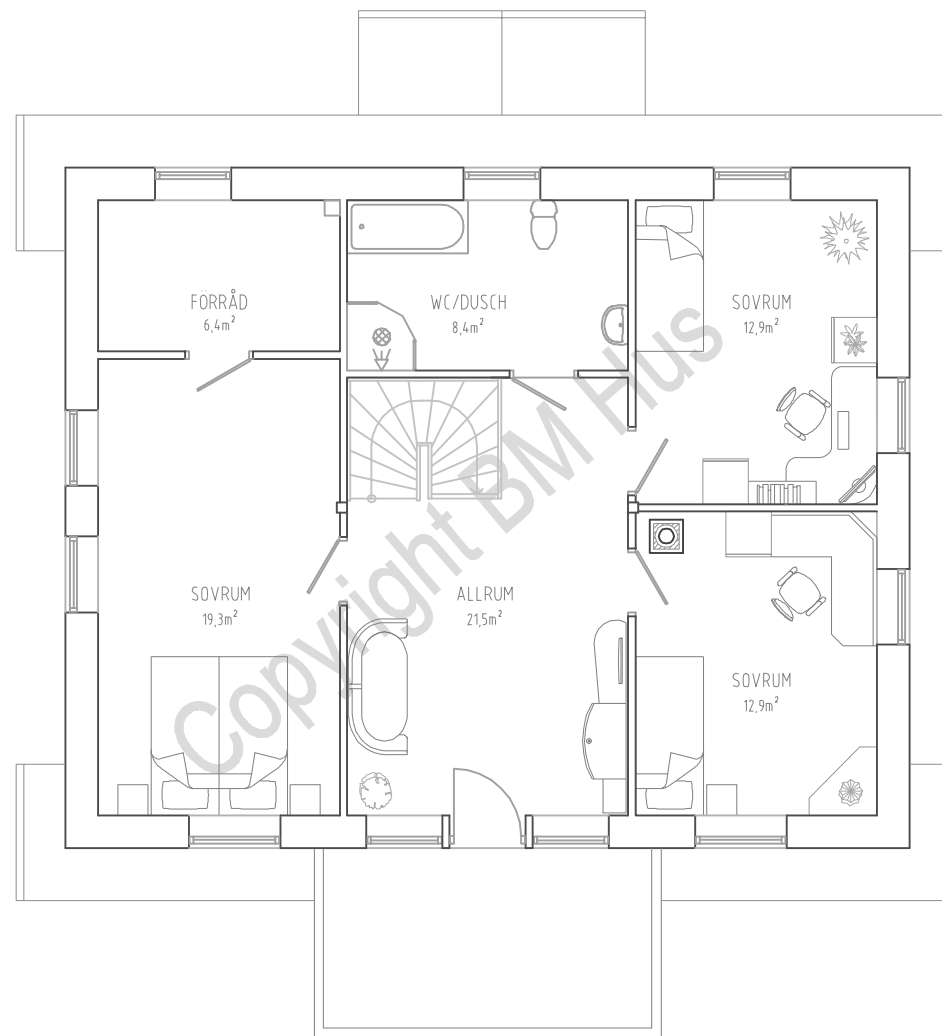

ÖVRE PLAN (GOLVYTA 83,7M2)

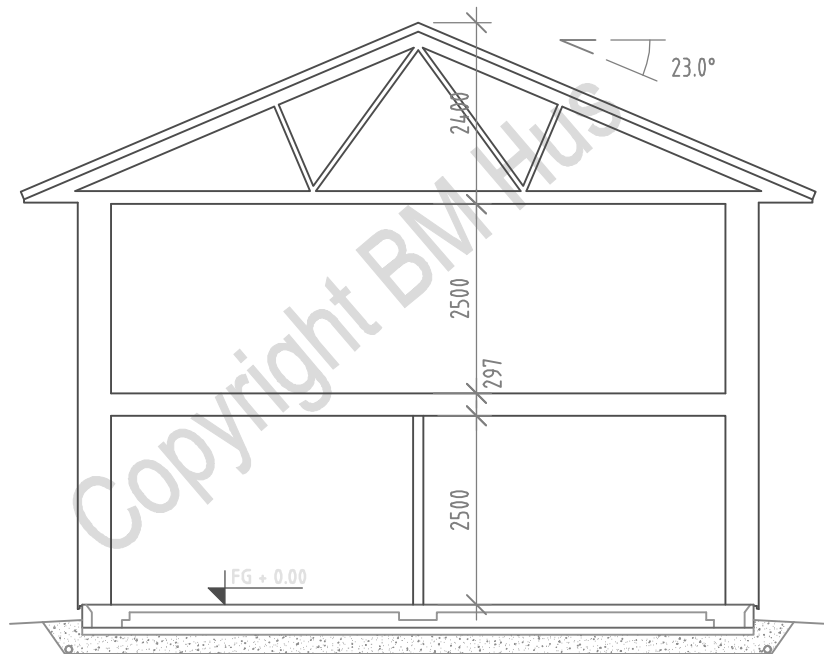

| | | | | |
|-----|-----|-----------------|------|-------|
| BET | ANT | ÄNDRINGEN AVSER | SIGN | DATUM |
|-----|-----|-----------------|------|-------|

BM HUS AB
438 96 HÄLLINGSJÖ TEL: 0301-40 200

| | | | |
|-----------------|----------|---------------------------------|-------------------------|
| KRISTIN | | | DATUM 2013/10 |
| | | | ANSVARIG |
| Planer, sektion | | | SKALA 1:100 |
| UPPDRAG NR | RITAD AV | HANDLÄGGARE B.NILSSON | NUMMER |
| | | | BET |