


BET	ANT	ÄNDRINGEN AVSER	SIGN	DATUM

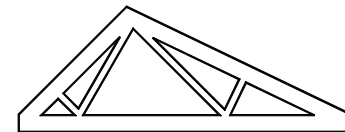

BM HUS AB
430 64 HÄLLINGSJÖ TEL: 0301-40 200

VILLA ALBA 2 plan

Fasader

UPPDRAG NR

RITAD AV

JH

HANDLÄGGARE

B.NILSSON

DATUM
2020-03-11


ANSVARIG

SKALA
1:100

NUMMER



A3

BET

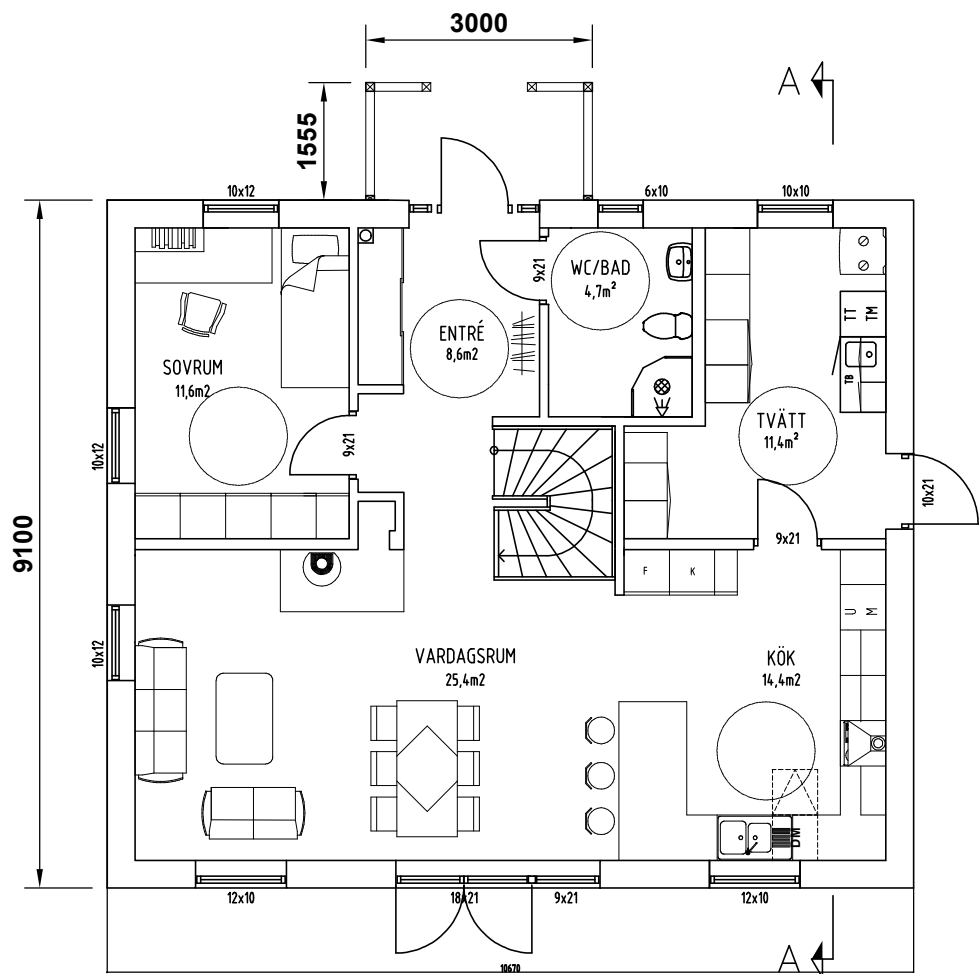


PLAN 1

Boyfa
83 m²

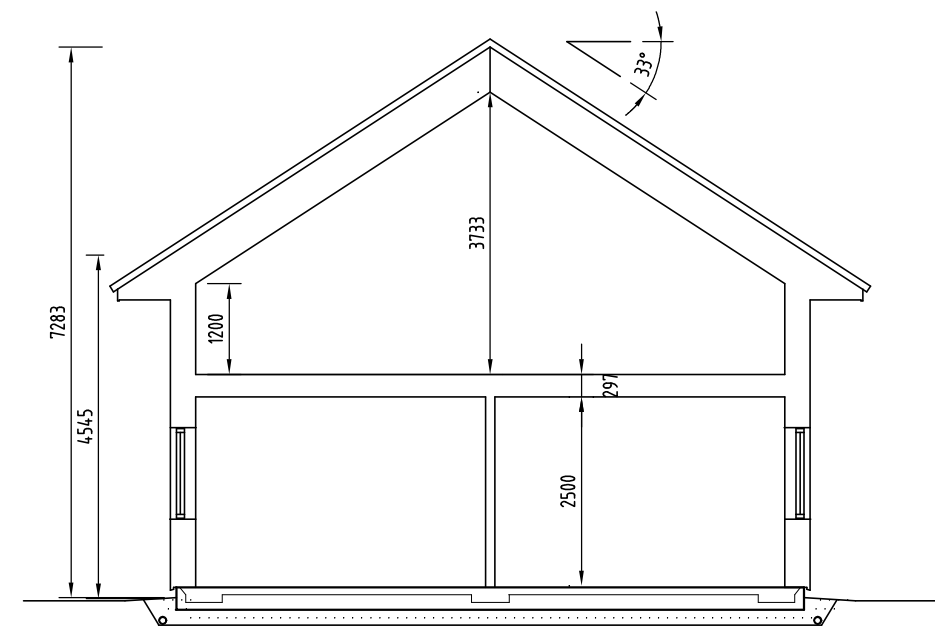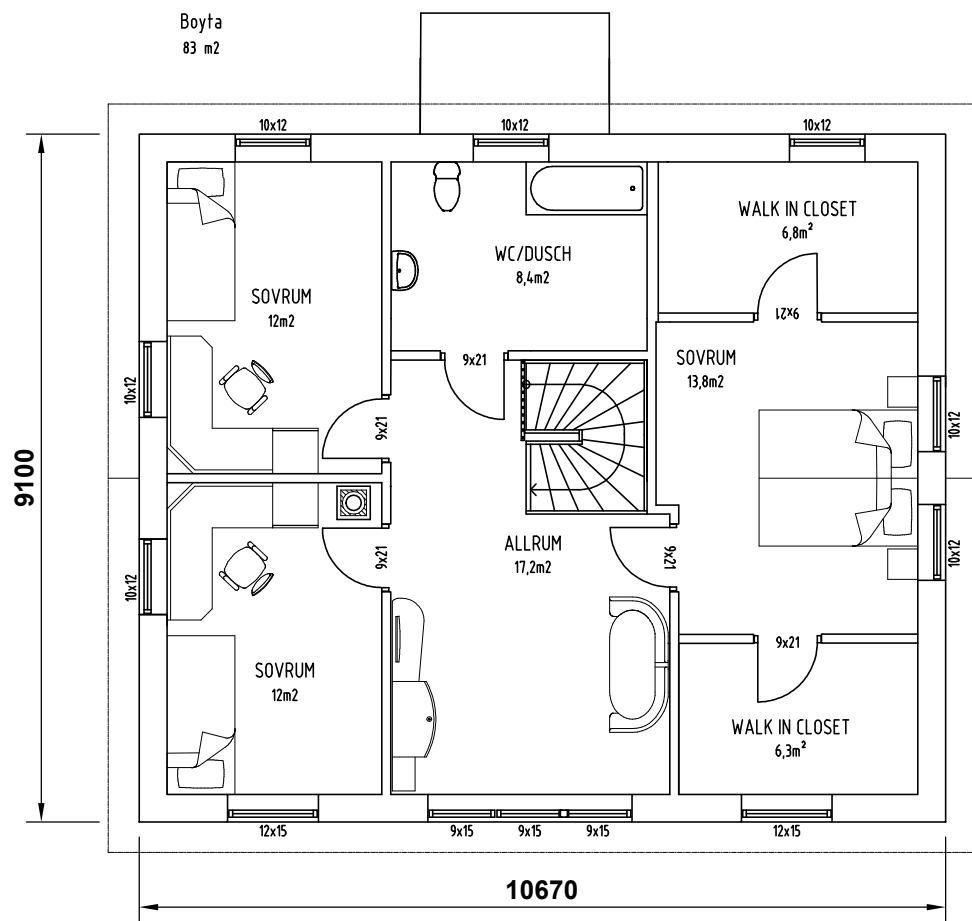

SEKTION

BET	ANT	ÄNDRINGEN AVSER	SIGN	DATUM
-----	-----	-----------------	------	-------

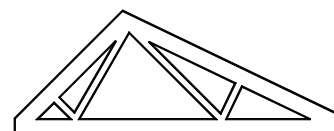

BM HUS AB
430 64 HÄLLINGSJÖ TEL: 0301-40 200

VILLA ALBA 2 plan

Planer, sektion

UPPDRAG NR

RITAD AV
JH

HANDLÄGGARE
B.NILSSON

DATUM
2020-03-11

ANSVARIG

SKALA
1:100

NUMMER

A3

BET