

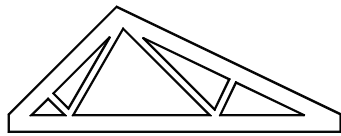
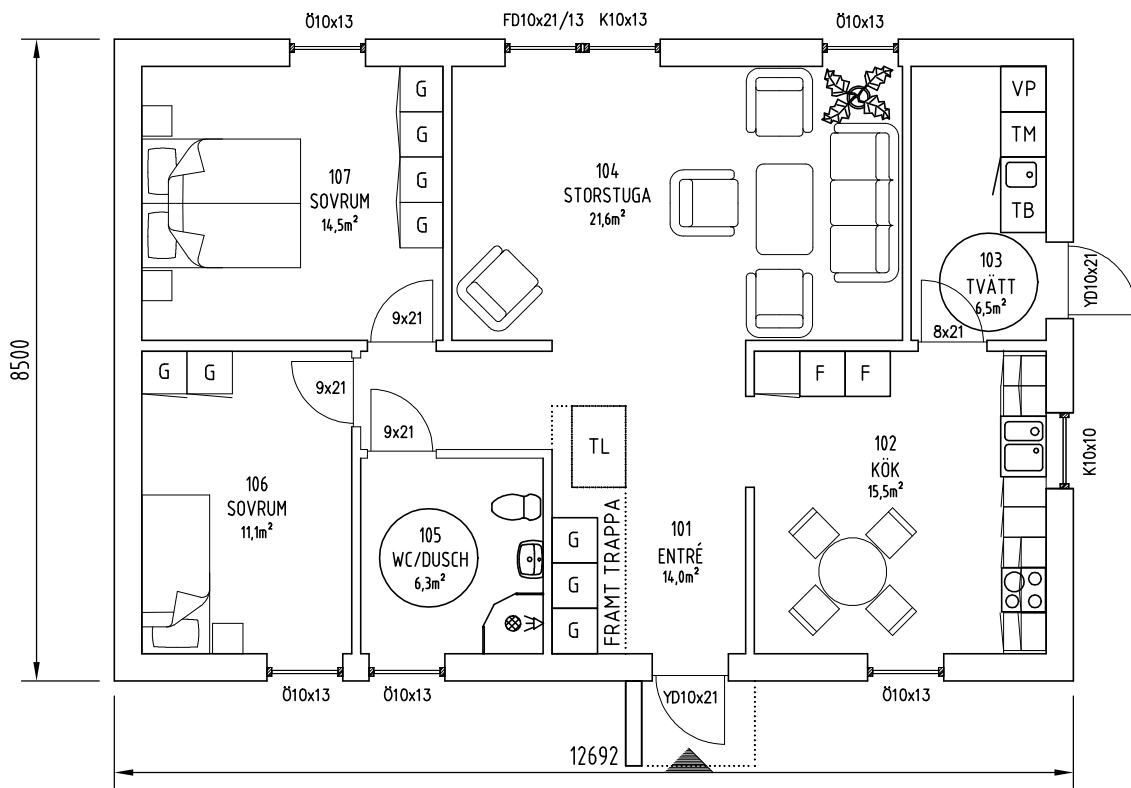


BET	ANT	ÄNDRINGEN AVSER	SIGN	DATUM

 BM HUS AB 430 64 HÄLLINGSJÖ TEL: 0301-40 200	VILLA IDA 1 ½ plan		DATUM 2020-02-11
	FASADER UPPDRAG NR RITAD AV JH		ANSVARIG SKALA 1:100
HANDLÄGGARE B.NILSSON	NUMMER A4	BET	

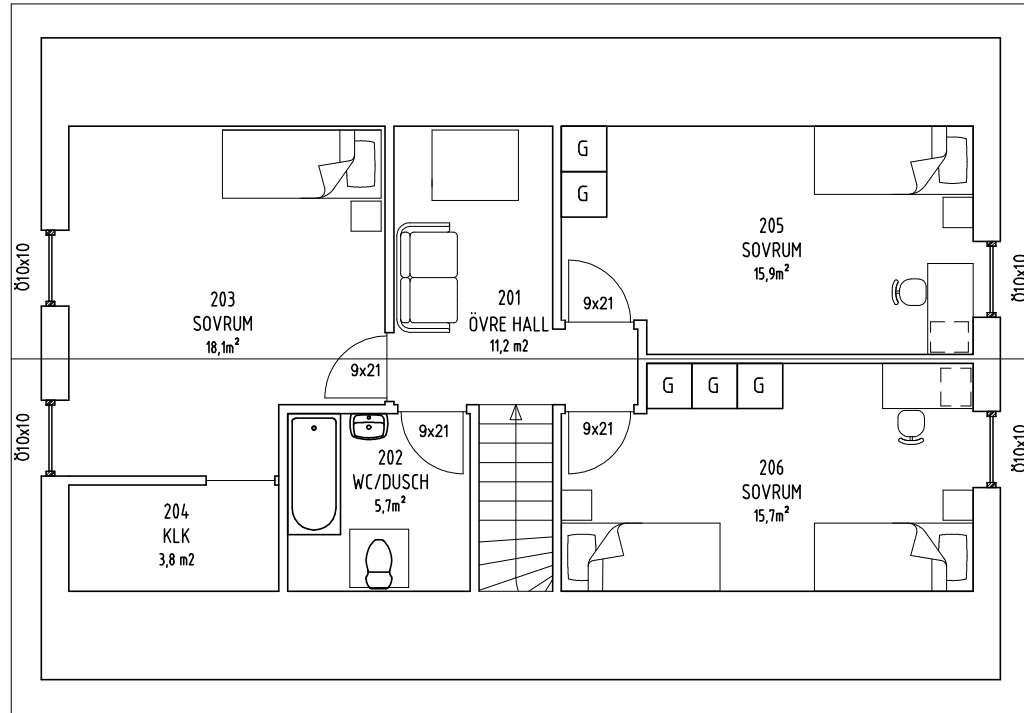

PLAN
 Bottenvåning
 BOA 1.Plan 89,4 kvm
 BOA 2.Plan 70,4 kvm
 BYA 107,8 kvm

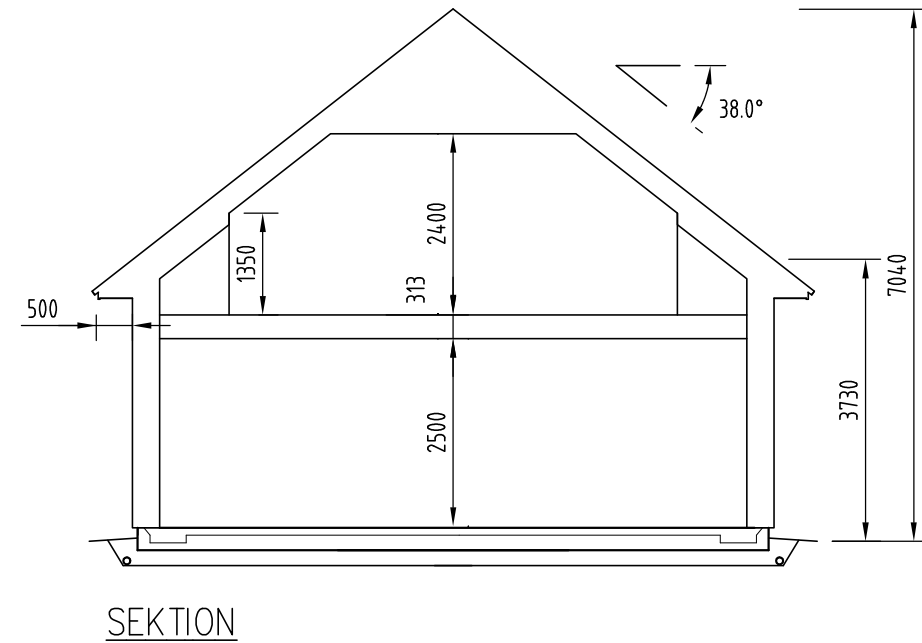

BET	ANT	ÄNDRINGEN AVSER	SIGN	DATUM
-----	-----	-----------------	------	-------

BM HUS AB
 430 64 HÄLLINGSJÖ TEL: 0301-40 200

VILLA IDA 1 ½ plan			DATUM 2020-02-11
			ANSVARIG
PLANER, SEKTION			SKALA 1:100
UPPDRAG NR	RITAD AV JH	HANDLÄGGARE B.NILSSON	NUMMER A3
			BET