
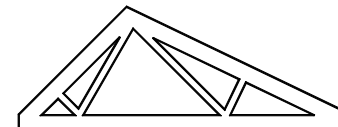


PLAN 1
BOA 25,3 kvm

PLAN 2
BOA 15,2 kvm

BYA 30,0 kvm

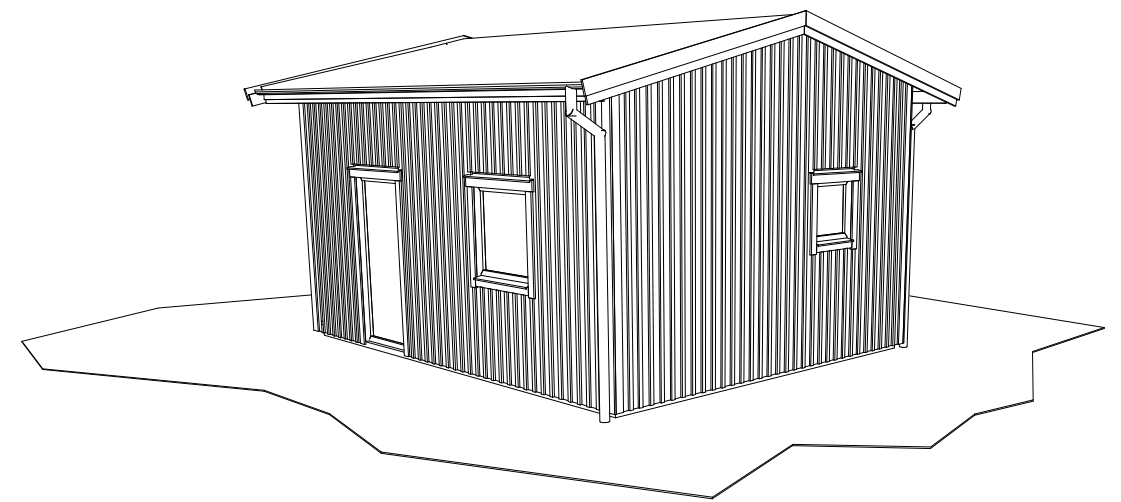

BM HUS AB
430 64 HÄLLINGSJÖ TEL: 0301-40 200

ATTEFALLSHUS 14°

PLAN SEKTION FASADER

UPPDRAG NR
KAT 2019

RITAD AV
JH

HANLÄGGARE
B.NILSSON

DATUM
20-02-18

ANSVARIG

SKALA
1:100

NUMMER

BET

BET	ANT	ÄNDRINGEN AVSER	SIGN	DATUM
-----	-----	-----------------	------	-------