

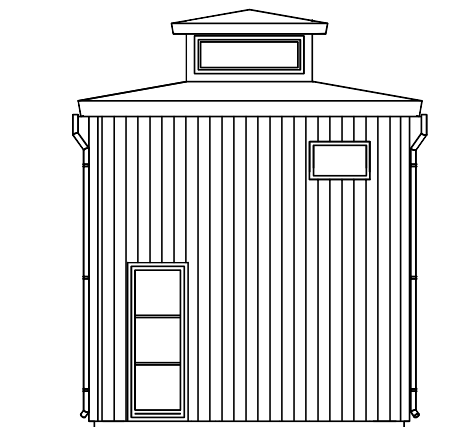
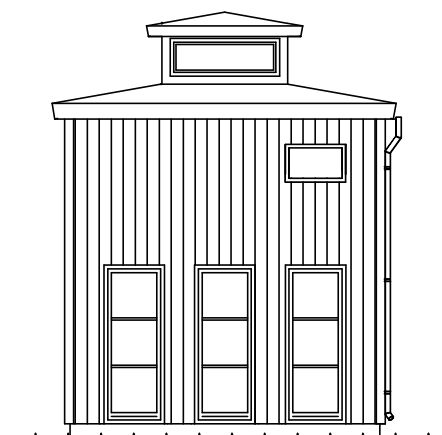



FASAD A

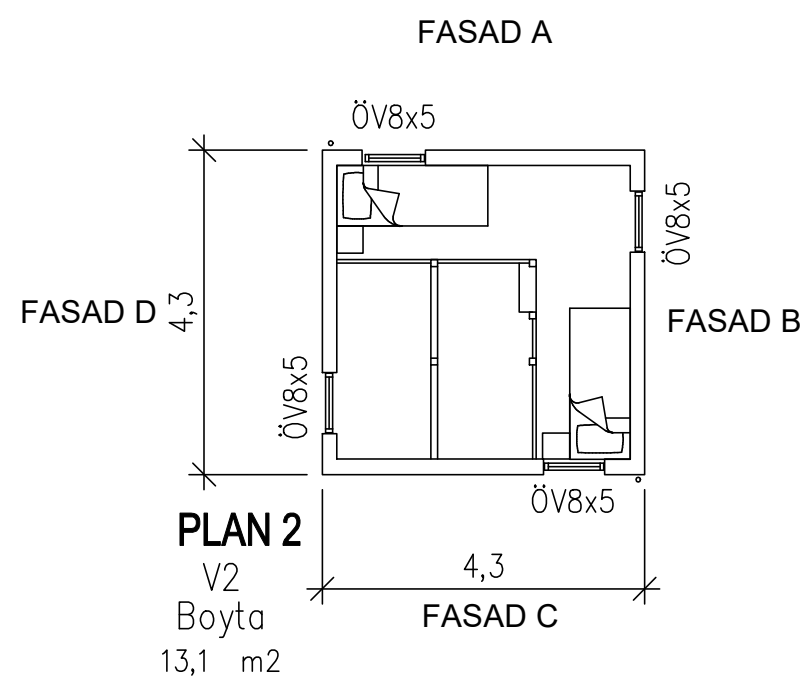


FASAD B

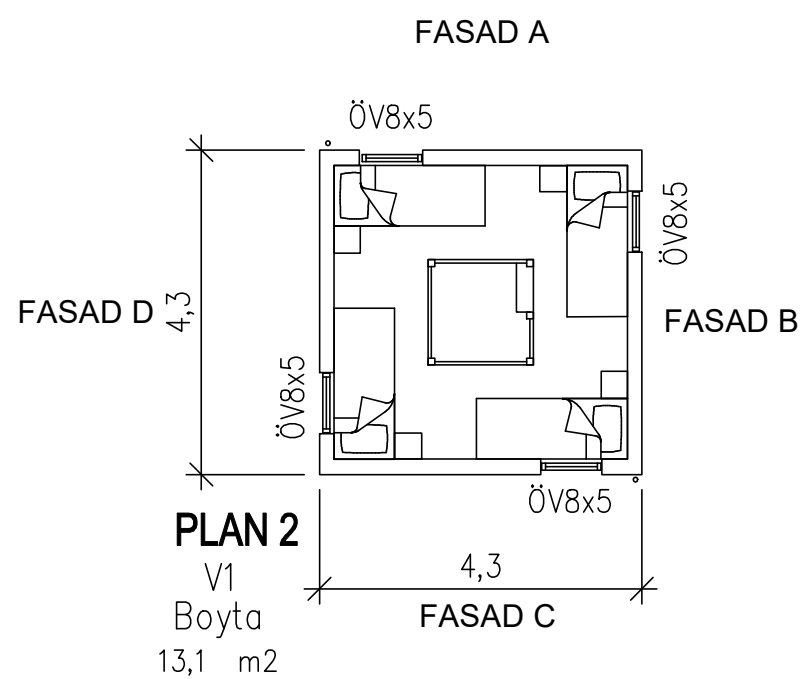

FASAD C

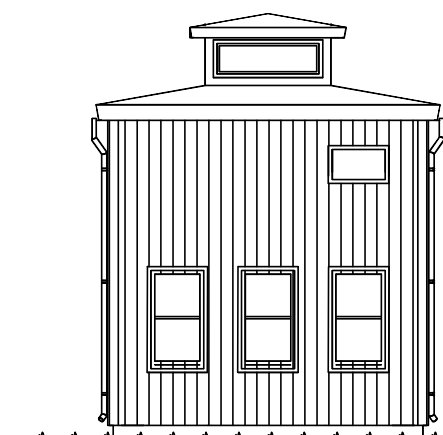

FASAD D

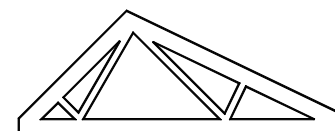

BM HUS AB
430 64 HÄLLINGSJÖ TEL: 0301-40 200

VILLA UTSIKTEN 1

Planer, sektion, fasader

UPPDRAG NR

RITAD AV

HANDLÄGGARE

JH

B.NILSSON

DATUM
2020-12-13

ANSVARIG

SKALA
1:100

NUMMER

A3

BET

BET	ANT	ÄNDRINGEN AVSER	SIGN	DATUM