




FASAD MOT ÖSTER

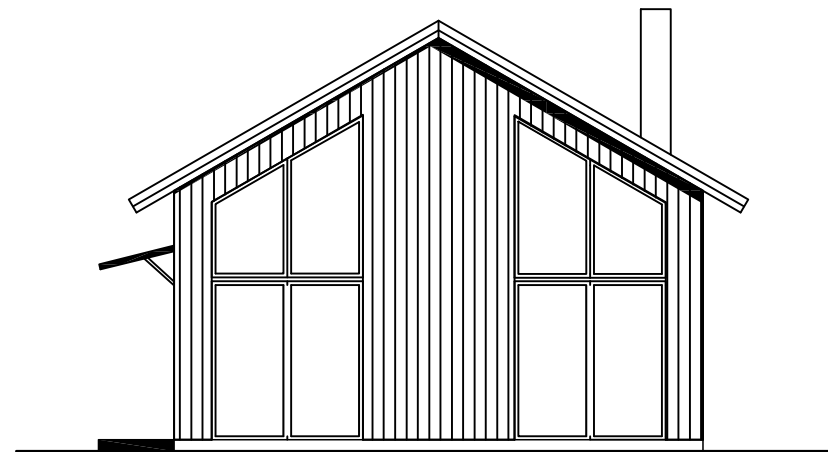

FASAD MOT NORR

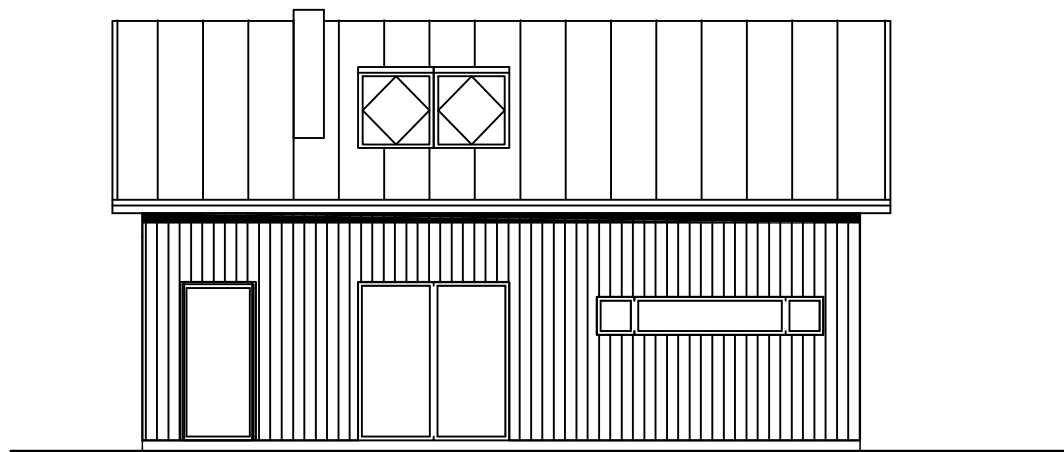


FASAD MOT VÄSTER

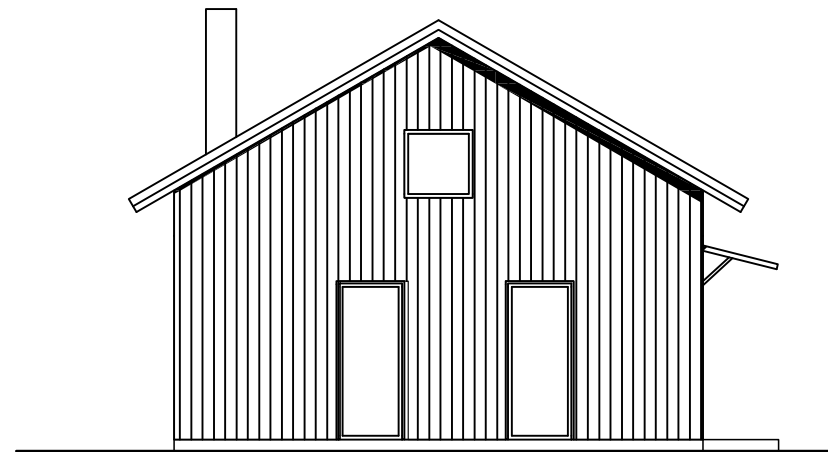


FASAD MOT SÖDER

BET	ANT	ÄNDRINGEN AVSER	SIGN	DATUM


 <b>BM HUS AB</b> 438 96 HÄLLINGSJÖ TEL: 0301-40 200	<b>Villa Terezia</b>		DATUM 2020/10
	Fasader		ANSVARIG
UPPDRAG NR	RITAD AV ZS	HANDLÄGGARE B.NILSSON	SKALA 1:100
			NUMMER
			BET

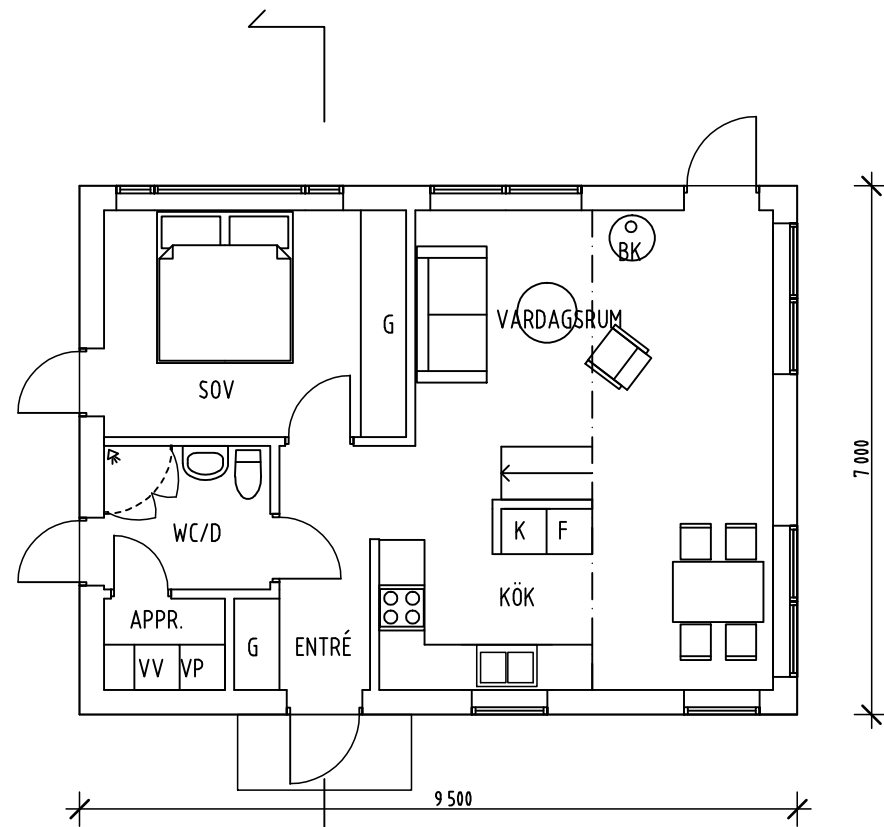

ENTRÉPLAN

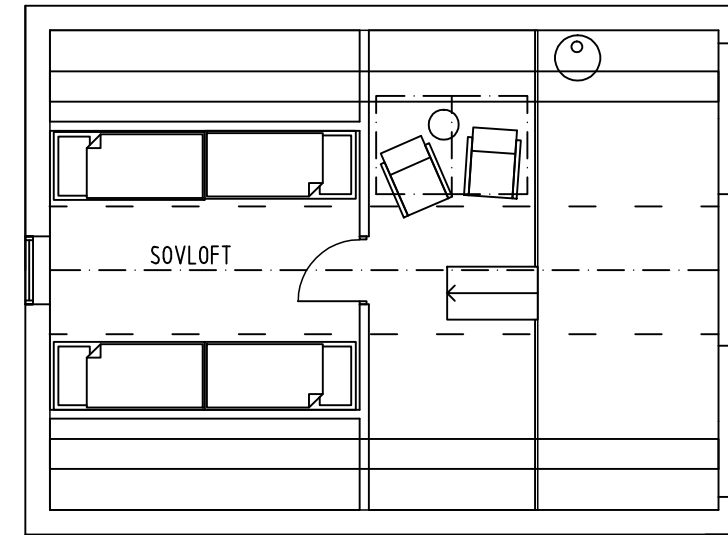

LOFTVÅNING

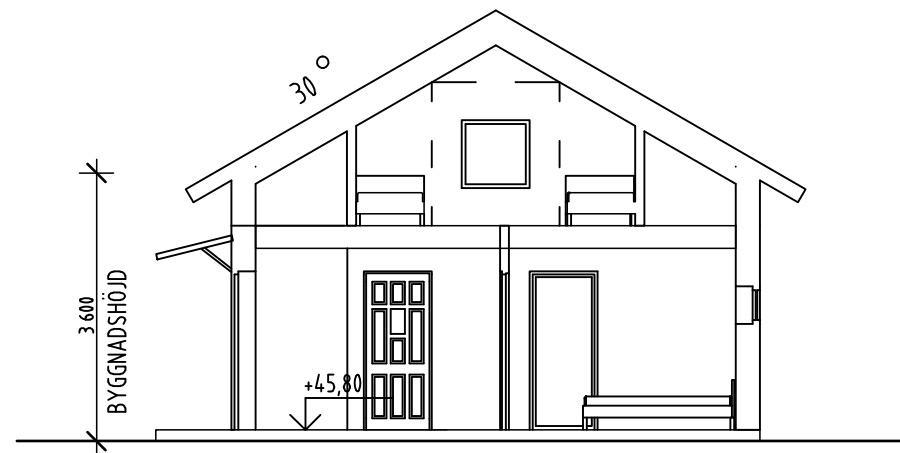

SEKTION

BET	ANT	ÄNDRINGEN AVSER	SIGN	DATUM
-----	-----	-----------------	------	-------

 <b>BM HUS AB</b> 438 96 HÄLLINGSJÖ TEL: 0301-40 200	<b>Villa Terezia</b>		DATUM 2020/10
	Planer, Sektion		ANSVARIG
UPPDRAG NR	RITAD AV ZS	HANDLÄGGARE B.NILSSON	SKALA 1:100
		NUMMER	BET