

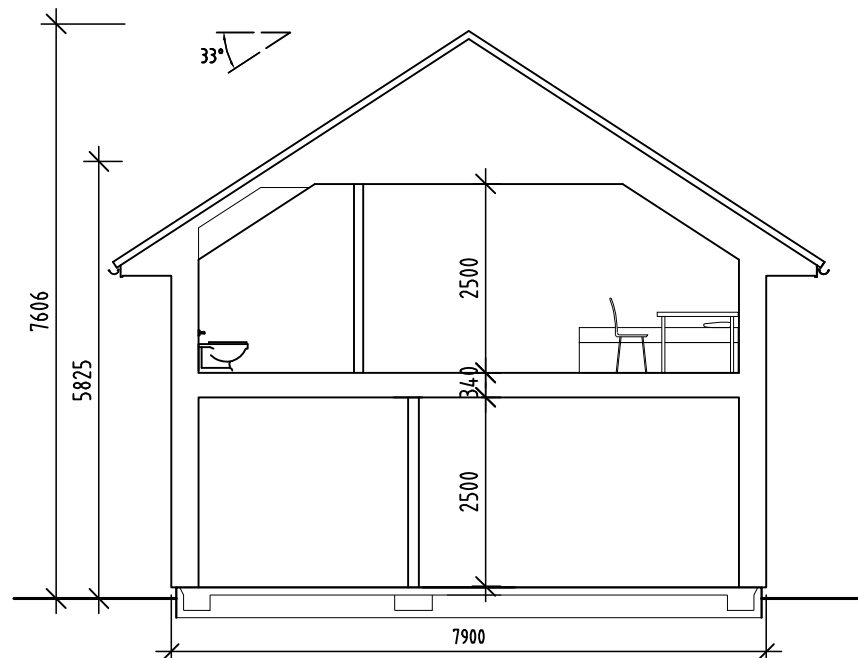


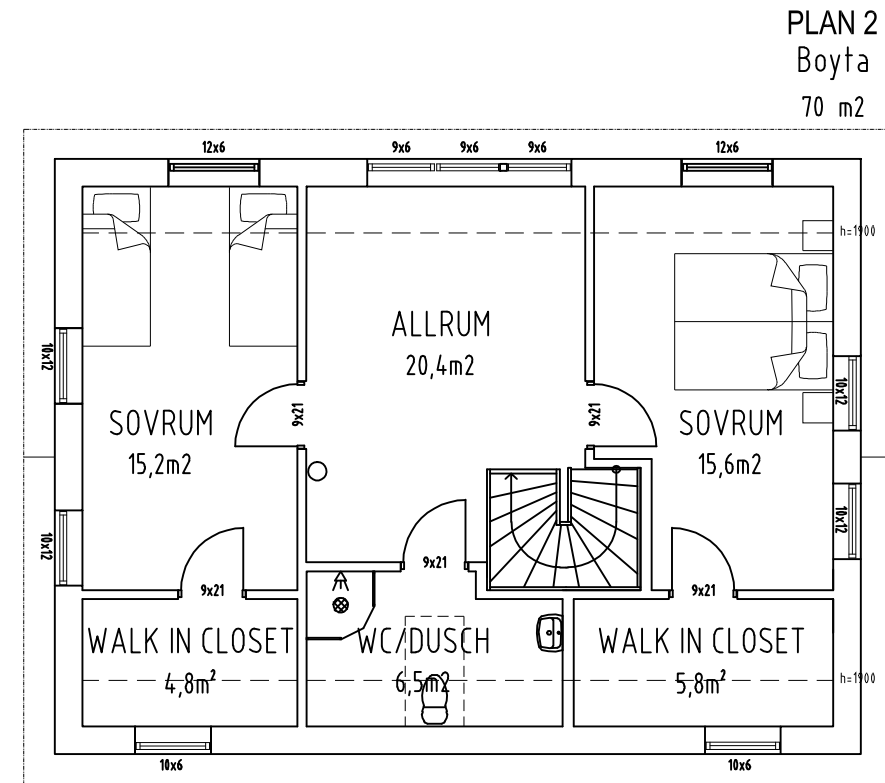

BET	ANT	ÄNDRINGEN AVSER	SIGN	DATUM

BM HUS AB
438 96 HÄLLINGSJÖ TEL: 0301-40 200




BYGGLOVS H.			DATUM 2021-10
ALBA 33 - New England			ANSVARIG
FASAD			SKALA 1:50
UPPDRAG NR	RITAD AV	HANDLÄGGARE	NUMMER BET
	ZS	B.NILSSON	A3 .

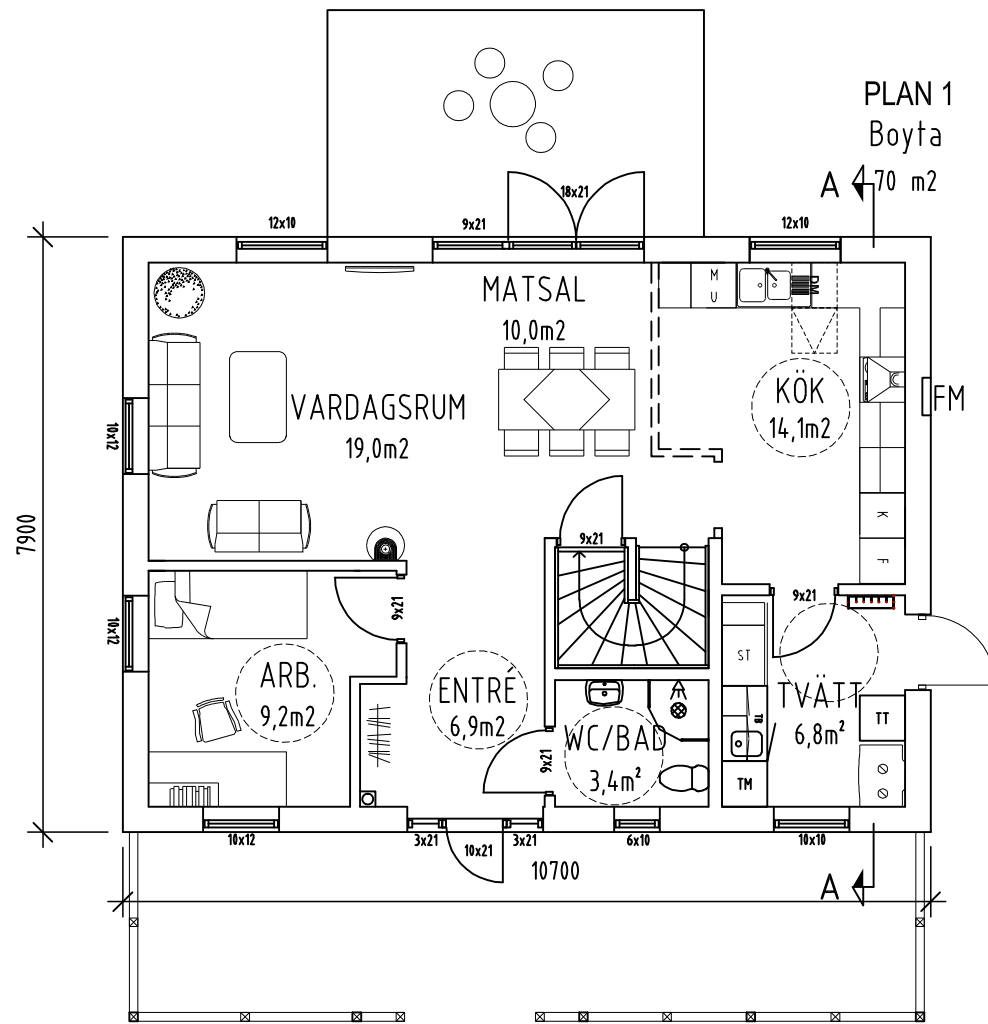

BET	ANT	ÄNDRINGEN AVSER	SIGN	DATUM

BM HUS AB
438 96 HÄLLINGSJÖ TEL: 0301-40 200

BYGGLOVS H.			ALBA 33 - Alt. 1		DATUM 2021-10
PLANER, SEKTION			UPPDRAG NR ZS		ANSVARIG
					SKALA 1:100
HANDLÄGGARE B.NILSSON			RITAD AV ZS		NUMMER A3
					BET

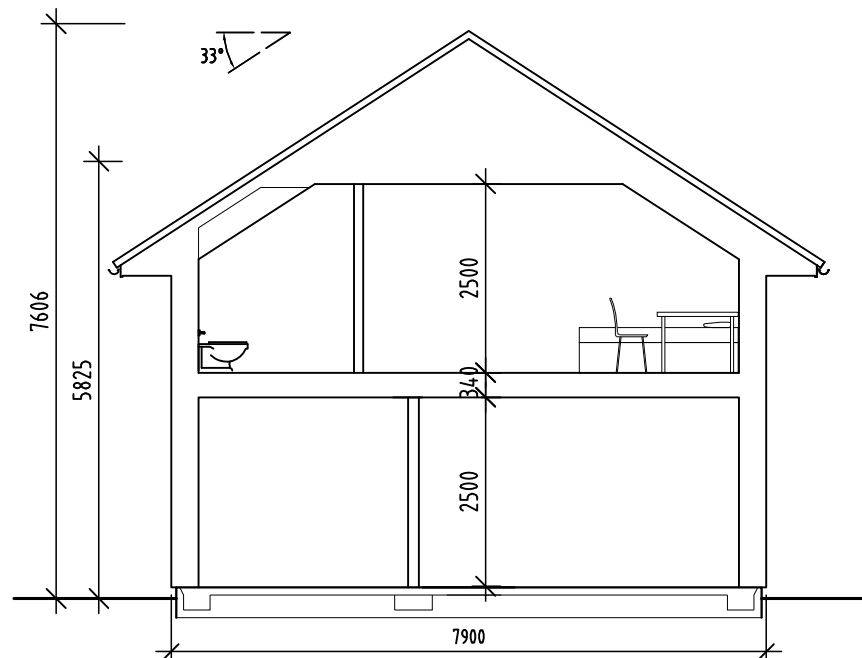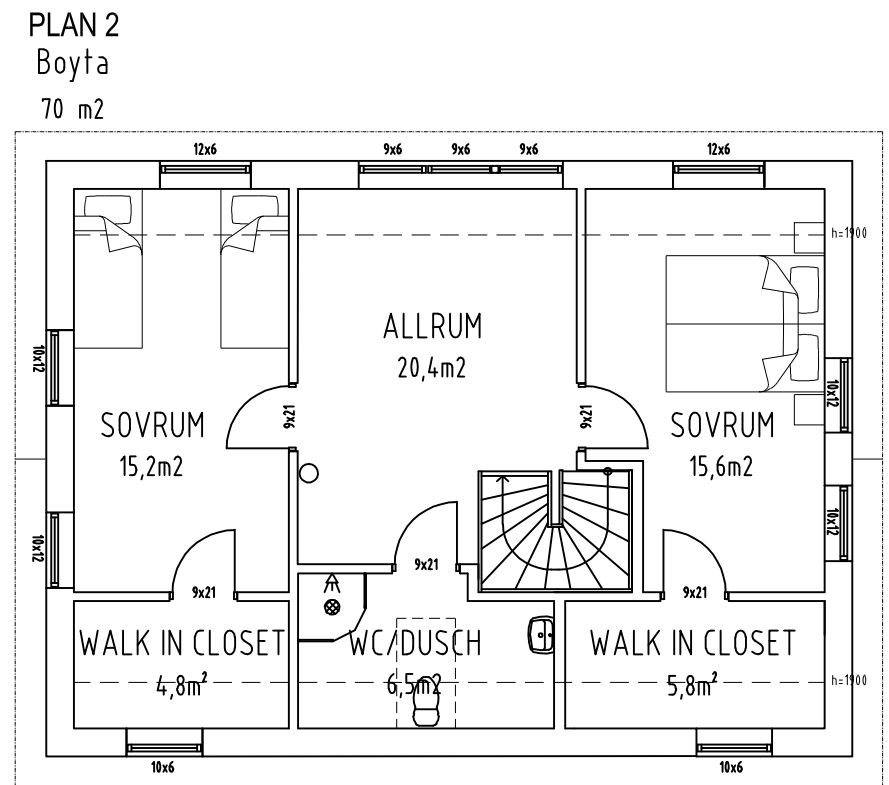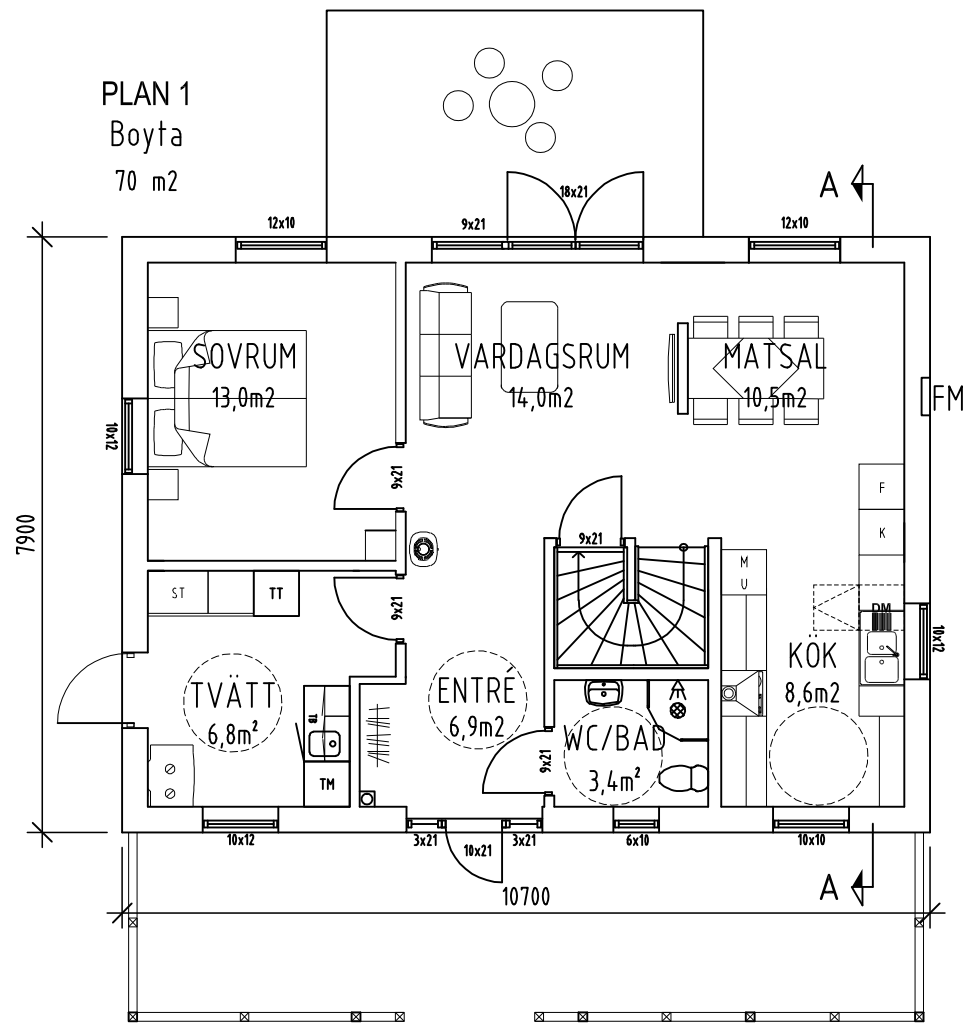

SEKTION A



BET	ANT	ÄNDRINGEN AVSER	SIGN	DATUM

BM HUS AB
438 96 HÄLLINGSJÖ TEL: 0301-40 200

BYGGLOVS H.			DATUM 2021-10
ALBA 33 - Alt. 2			ANSVARIG
PLANER, SEKTION			SKALA 1:100
UPPDRAG NR	RITAD AV ZS	HANDLÄGGARE B.NILSSON	NUMMER A3 BET