




Fasad A3
1:100




Fasad A4
1:100

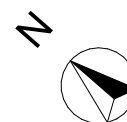


BET		ÄNDRING AVSER		SIGN		DATUM	
BYGGLOVSRITNINGAR				 BM HUS AB 438 96 HÄLLINGSJÖ TEL: +46 301 40 200 web: www.bmhus.se E-mail: info@bmhus.se			
Kristin							
Fasader 01							
UPPDRAG NR.		RITAD AV		HANDLÄGGARE		DATUM	
		ZS		B. Nillson			
SKALA		NUMMER				BET	
1:100		A-40-3-101					




Fasad A1
1:100

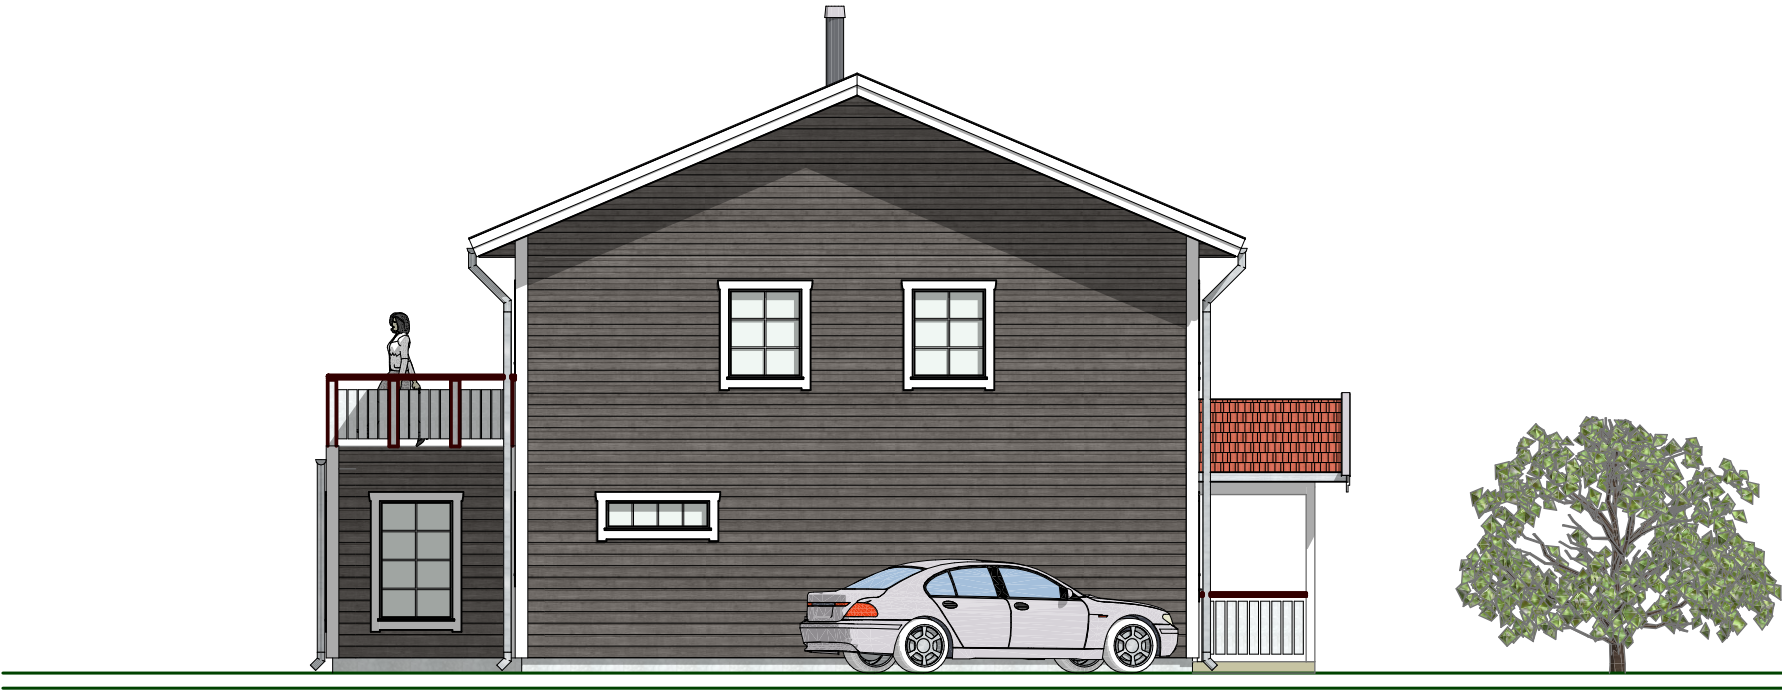


Fasad A2
1:100

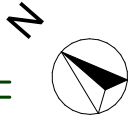


BET	ÄNDRING AVSER	SIGN	DATUM
BYGGLOVSRITNINGAR		 BM HUS AB 438 96 HÄLLINGSJÖ TEL: +46 301 40 200 web: www.bmhus.se E-mail: info@bmhus.se	
Kristin			
Fasader			
UPPDRAG NR.	RITAD AV	HANDLÄGGARE	DATUM
	ZS	B. Nillson	
SKALA	NUMMER		BET
1:100	A-40-3-100		

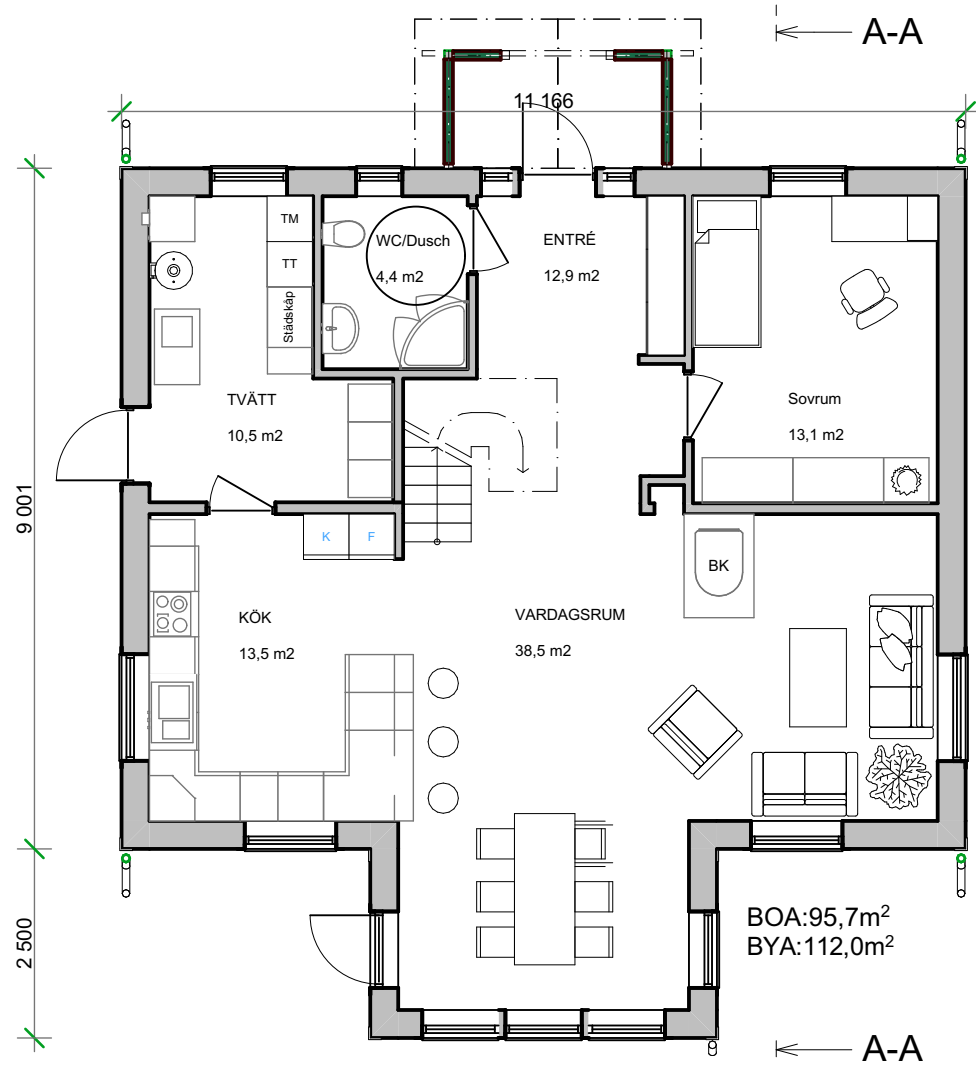


Plan 1
1:100

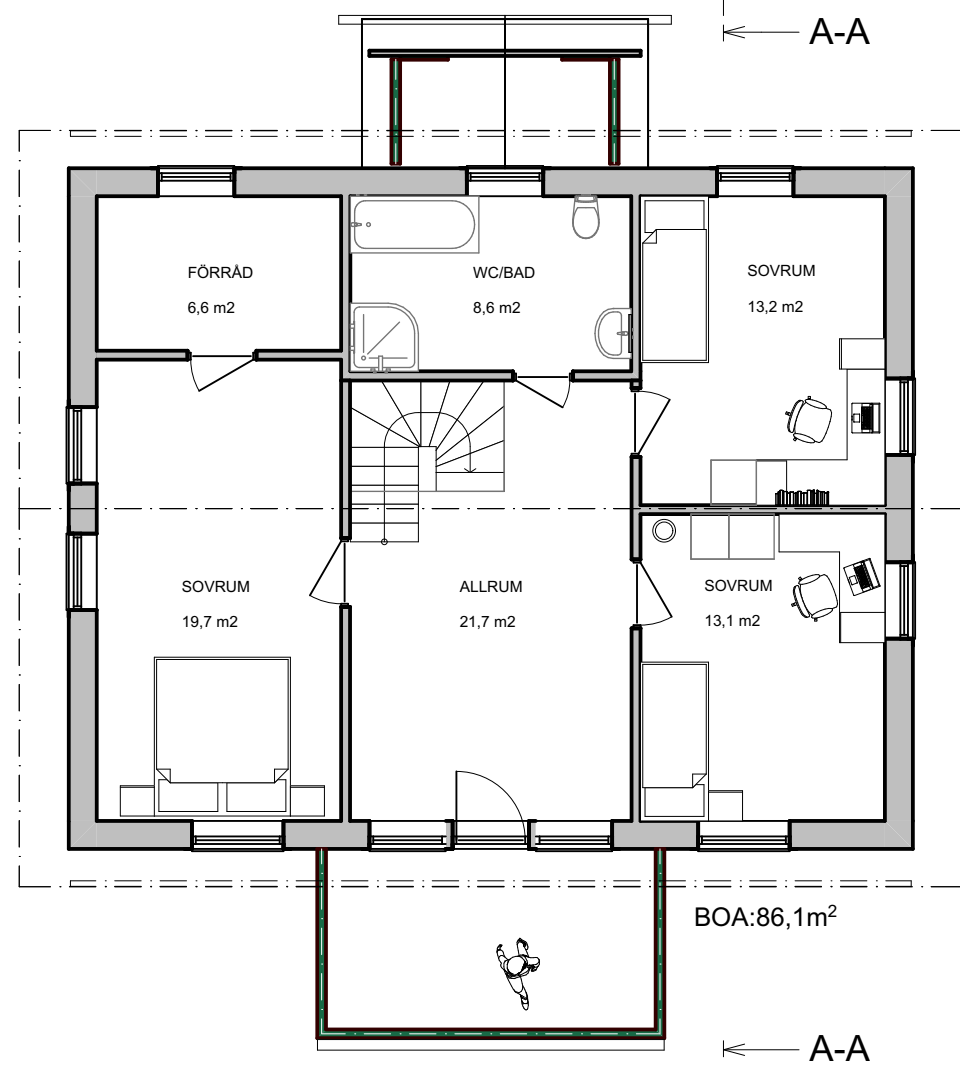

Plan 2
1:100

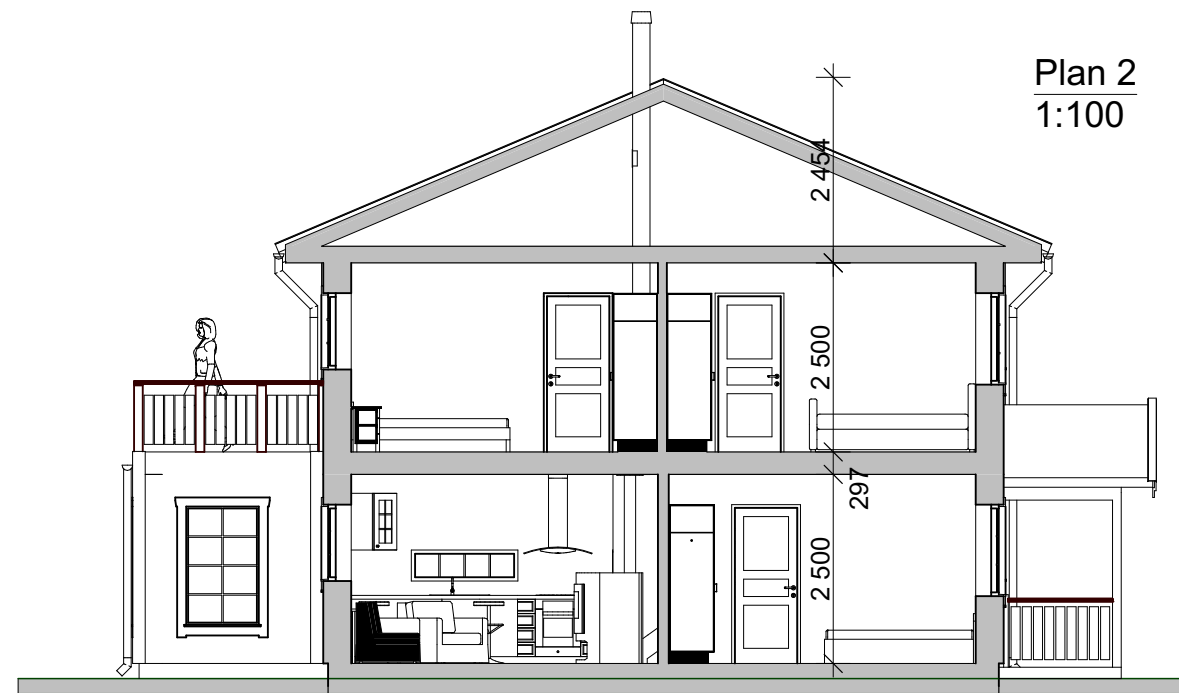

Sektion A
1:100

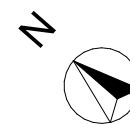

BET	ÄNDRING AVSER	SIGN	DATUM
BYGGLOVSRITNINGAR		Kristin	
Planer, Sektion		BM HUS AB 438 96 HÄLLINGSJÖ TEL: +46 301 40 200 web: www.bmhus.se E-mail: info@bmhus.se	
UPPDRAG NR.	RITAD AV	HANDLÄGGARE	DATUM
SKALA	NUMMER	B. Nillson	BET
1:100	A-40-1-100		