



MATERIAL OCH FÄRGSÄTTNING

- TAK: tegel röd betongpanna
- SKÄRMTAK: plåt, Vit RAL 9002
- VINDSKIVOR: trä, Mörkgrå RAL 7012
- TAKAVVATTNING: Plåt, Mörkgrå PL20
- VÄGGAR: putsade vita
NCS S 0502-Y
- FÖNSTER: Alu/trä Mörkgrå RAL 7012
S = säkerhetsglas
- FÖNSTERBLECK: plåt, Vit PL 70
- YD: trä, Blå NCS S6030-R80B
- SOCKEL: BTG, Grå
- CARPORT: trä, NCS S 0502-Y

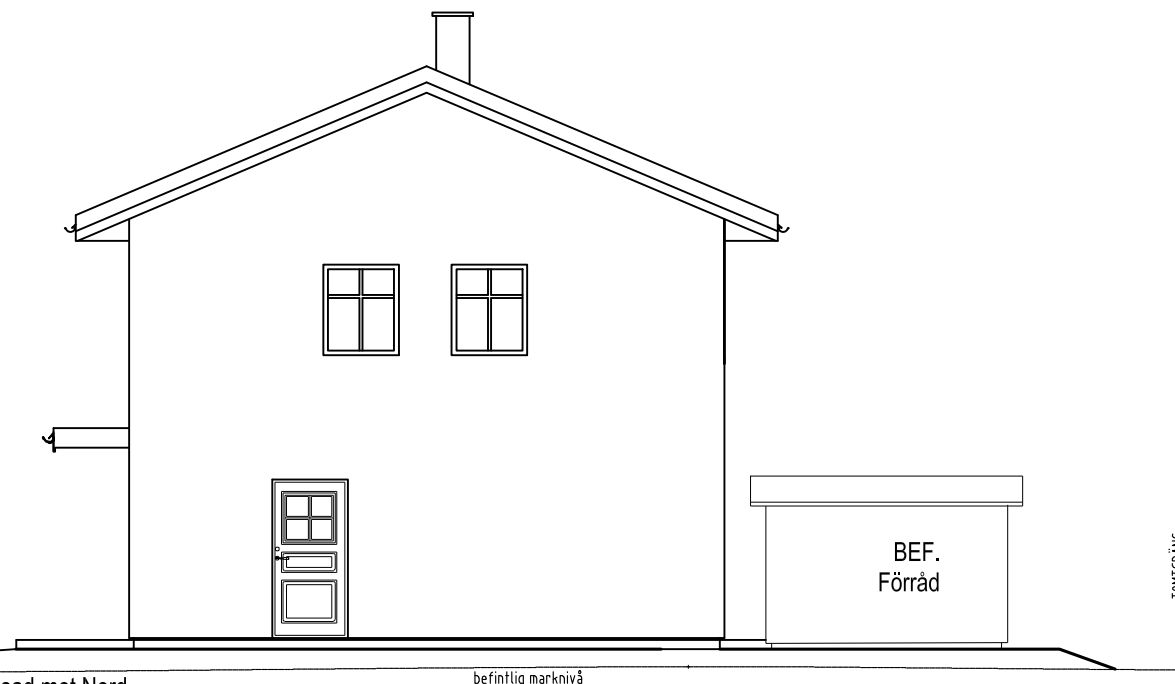


Fasad mot Nord

TOMTGRÄNS

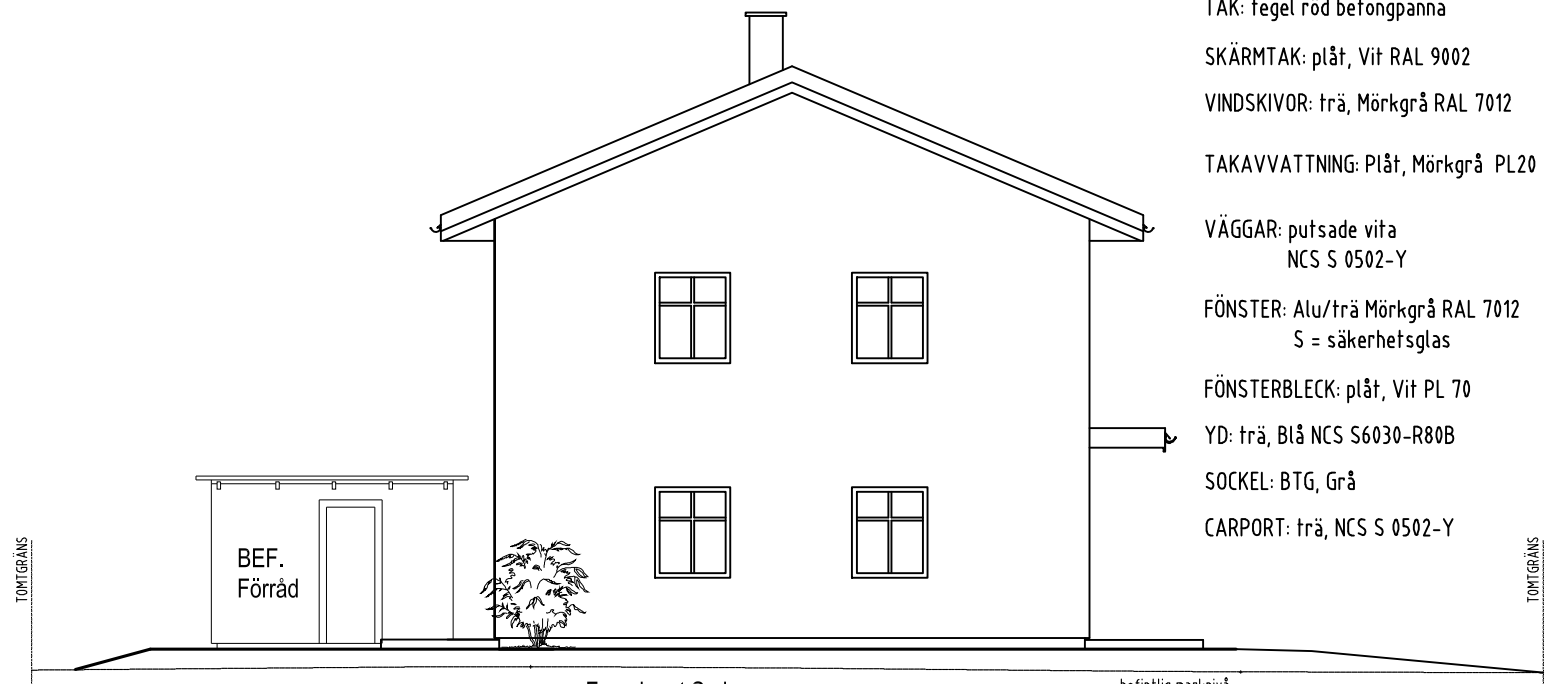


Fasad mot Syd

TOMTGRÄNS

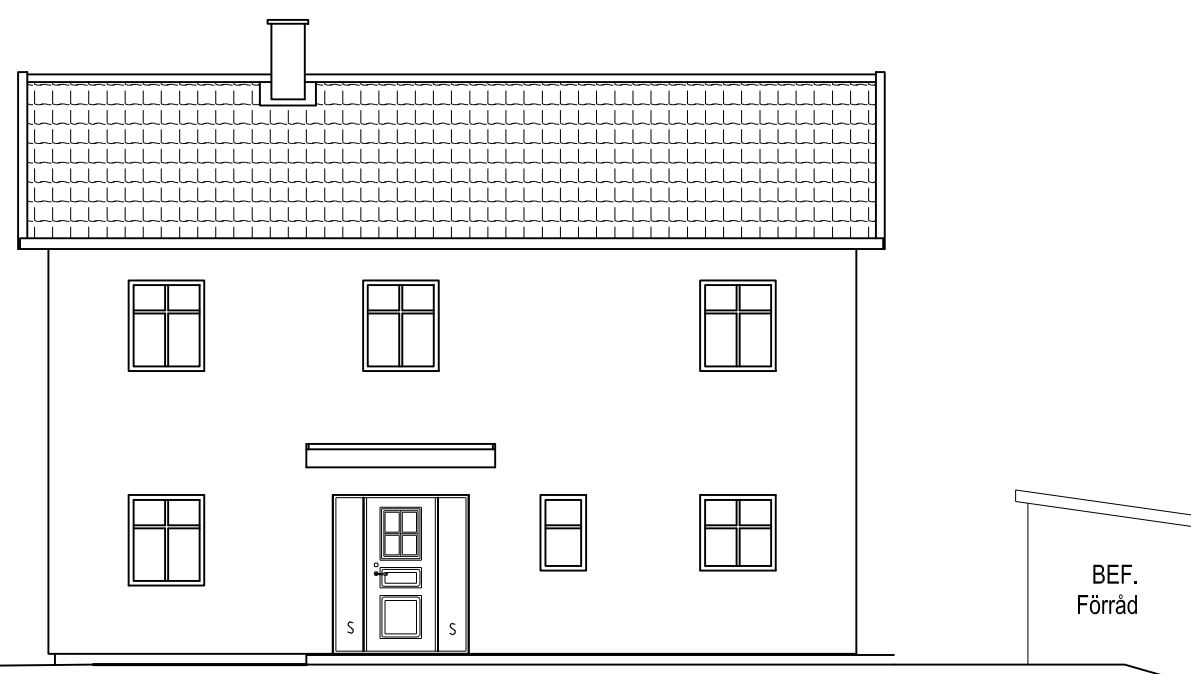


Fasad mot Öst

TOMTGRÄNS

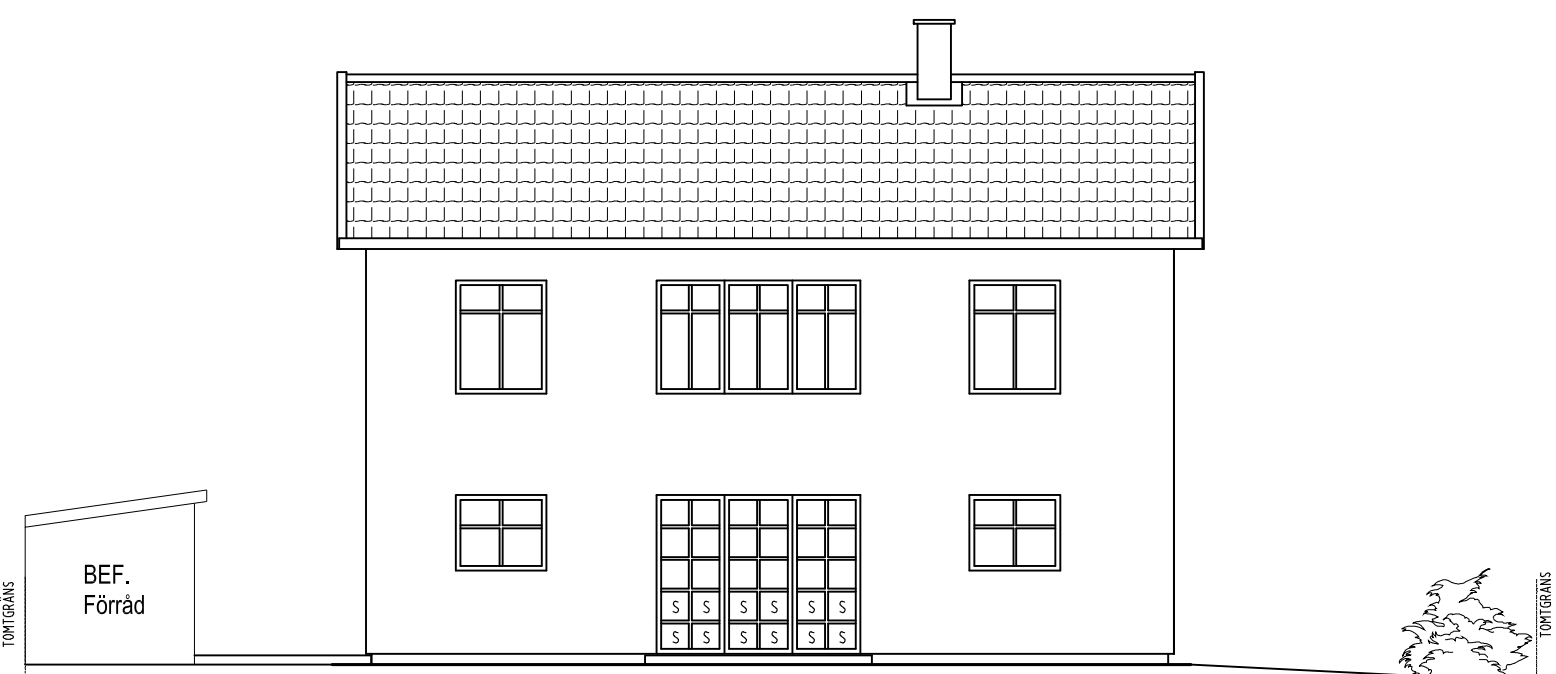

Fasad mot Väst

TOMTGRÄNS

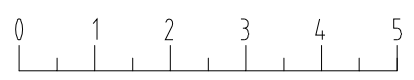

BYGGLOVS H.

NYBYGGNAD AV ENBOSTADSHUS


BM HUS AB
438 96 HÄLLINGSJÖ TEL: 0301-40 200

Snickaren 15 Törngatan 7 FASADER		Malmö Malmö	
UPPDRAG NR 445	RITAD AV JH	HANDLÄGGARE B.NILSSON	



DATUM 2020-09-07
ANSVARIG
SKALA 1:100
NUMMER A4
BET A

A	Carport	ZS	2021/02/17
BET	ANT	ÄNDRINGEN AVSER	SIGN DATUM


PLAN 1
Boyfa
70 m²

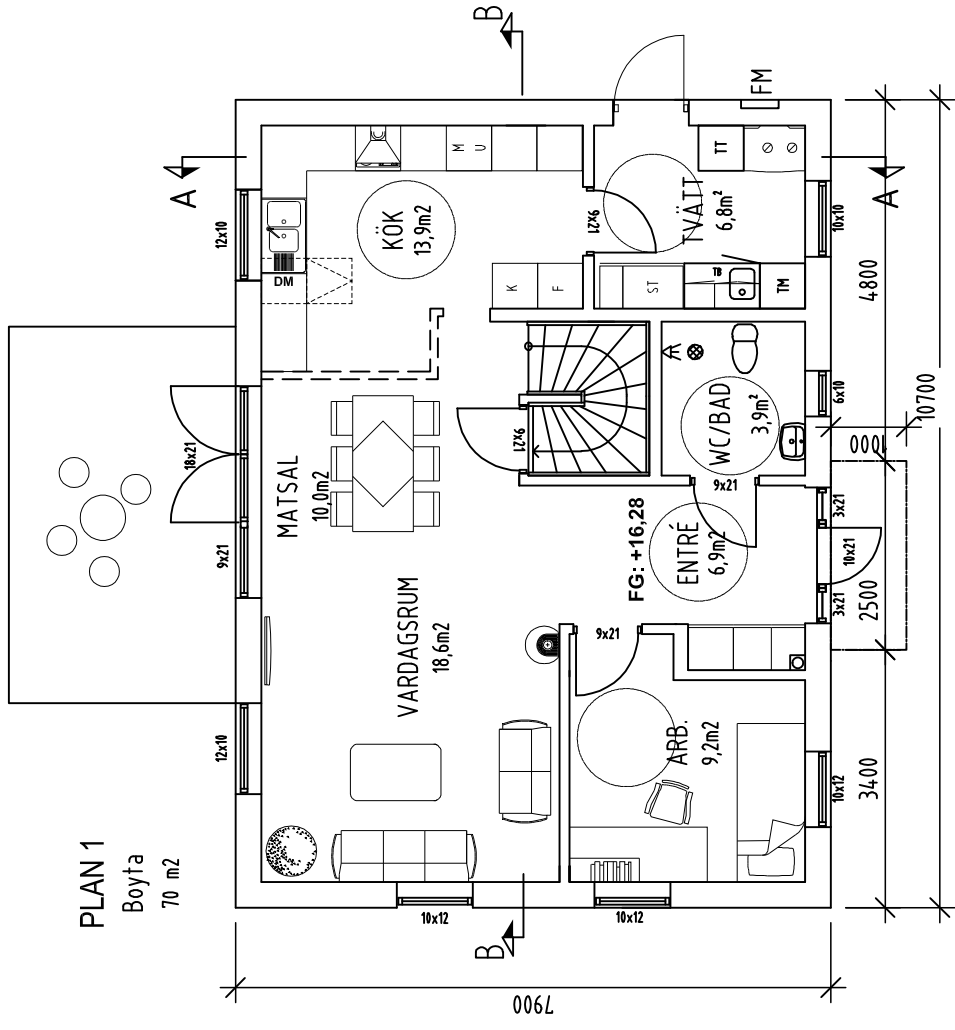


PLAN 2
Boyfa
70 m²

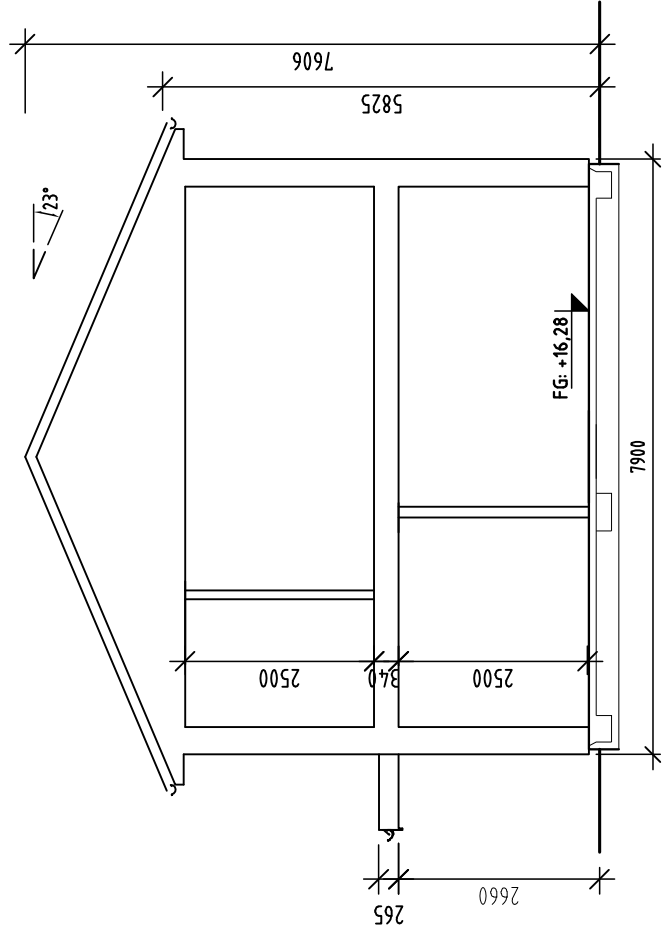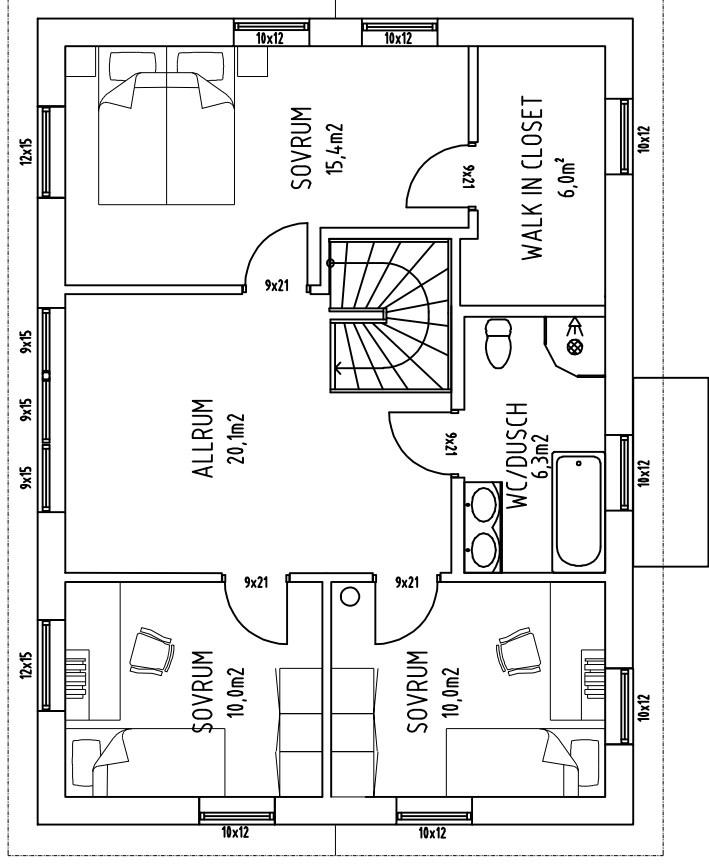


SEKTION A

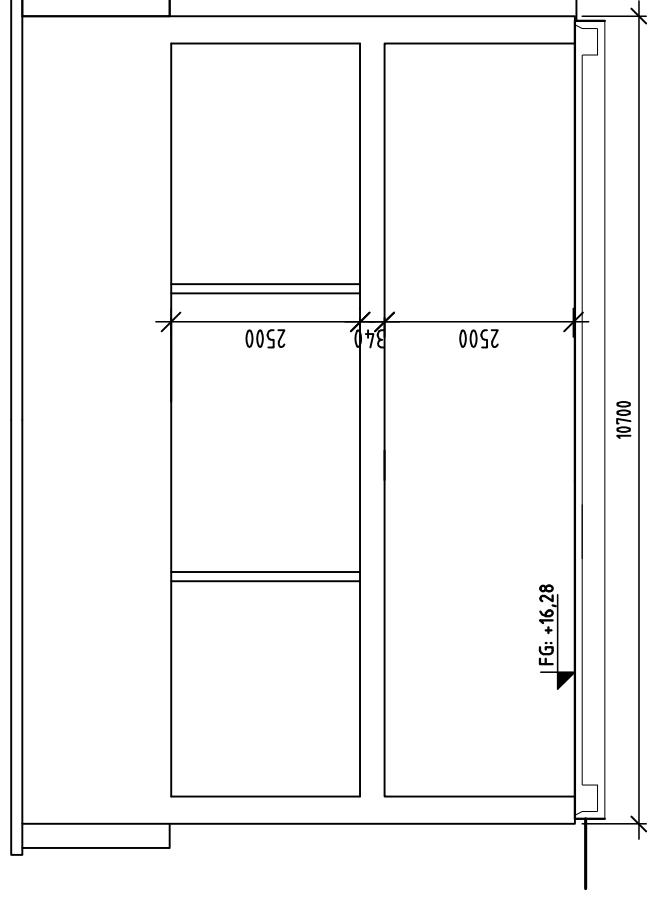

SEKTION B

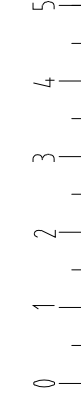

BYGGLOVS H.

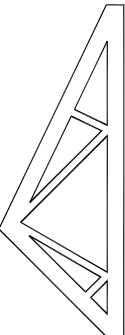 BM HUS AB 438 96 HALLINGSJÖ TEL: 0301-40 200	Snickaren 15 Törnögatan 7 PLANER, SEKTION UPPDRAG NR 445	Malmö Malmö RITAD AV JH	NYBYGGNAD AV ENBOSTADSHUS HANDLÄGGARE B.NILSSON	DATUM 2020-09-07 ANSVARIG SKALA 1:100 NUMMER A3
	BET ANT ÄNDRINGEN AV SER SIGN DATUM			