


BET	ÄNDRING AVSER	SIGN	DATUM
Bygglövsritningar			 BM HUS AB 432 98 HÄLLINGSKILS VÄG, 444 301 42 200 www.bmhusthus.se E-mail: info@busthus.se
Carla 2			
Sätilla-Hede 3:30			
Marks kommun			
Planer, Sektion			
UPPDRAG NR.	RITAD AV	HANDLÄGGARE	DATUM
711	ZS	B. Nilsson	2024/03
SKALA	NUMMER	BET	
1:100	A-40-1-100		




UTVÄNDIGT MATERIAL OCH KULÖRSÄTTNING:

TAK: Takpannor tegelröd
 TAKAVVATTNING: vit
 VÄGGAR: Stående panel - SIOO:X
 FÖNSTER: Alu/trä vit
 FÖNSTERBLECK: plåt, vit
 YD: vit
 SOCKEL: BTG, grå

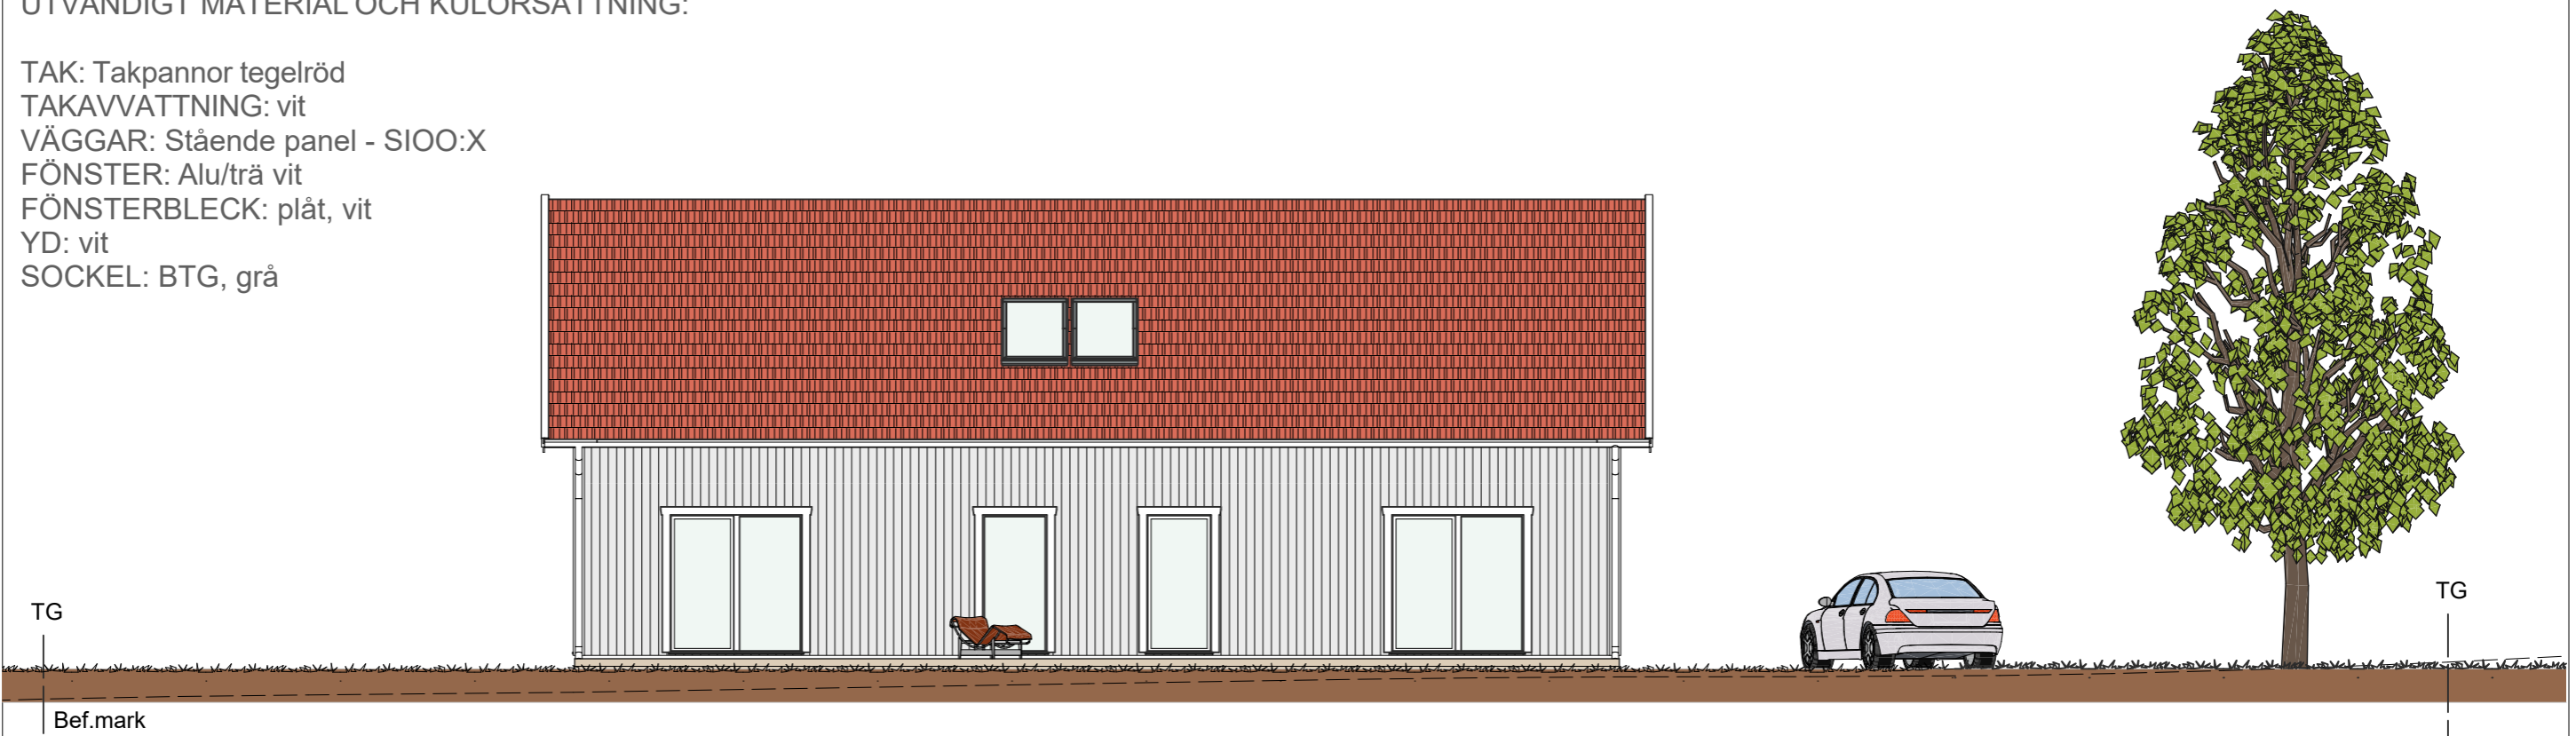

Fasad mot väster
1:100

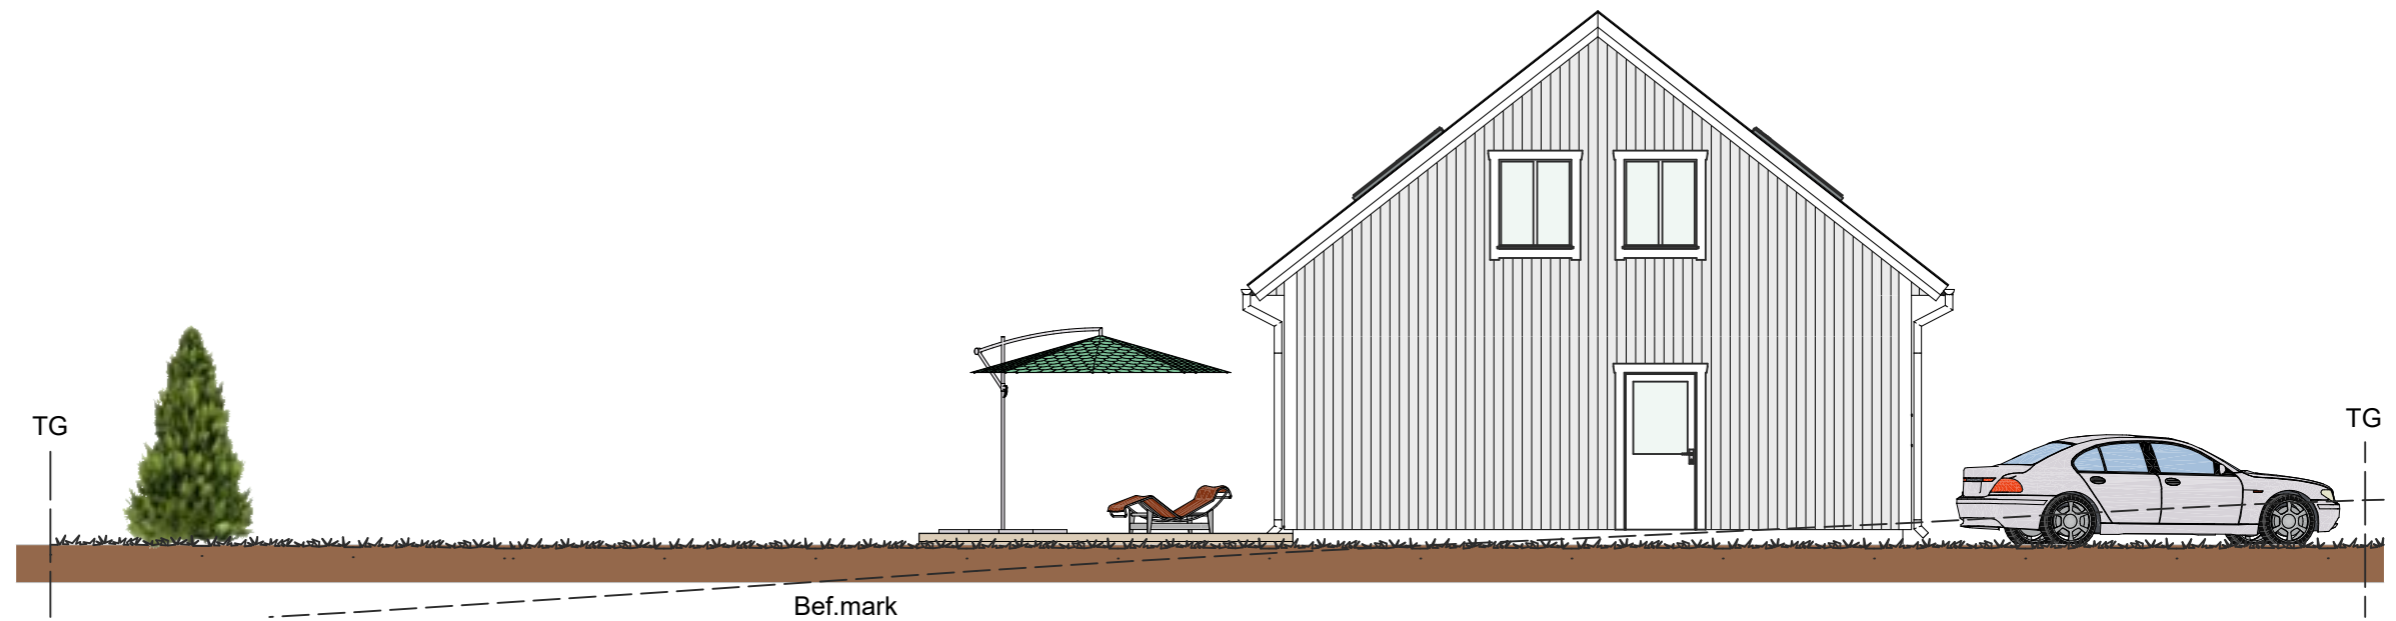


Fasad mot söder
1:100




BET	ÄNDRING AVSER	SIGN	DATUM
Bygglövsritningar			
Carla 2			
Sätilla-Hede 3:30			
Marks kommun			
Fasader			
UPPDRAG NR.	RITAD AV	HANDLÄGGARE	DATUM
711	ZS	B. Nilsson	2024/03
SKALA	NUMMER	BET	
1:100	A-40-3-100		

UTVÄNDIGT MATERIAL OCH KULÖRSÄTTNING:

- TAK: Takpannor tegelröd
- TAKAVVATTNING: vit
- VÄGGAR: Stående panel - SIOO:X
- FÖNSTER: Alu/trä vit
- FÖNSTERBLECK: plåt, vit
- YD: vit
- SOCKEL: BTG, grå

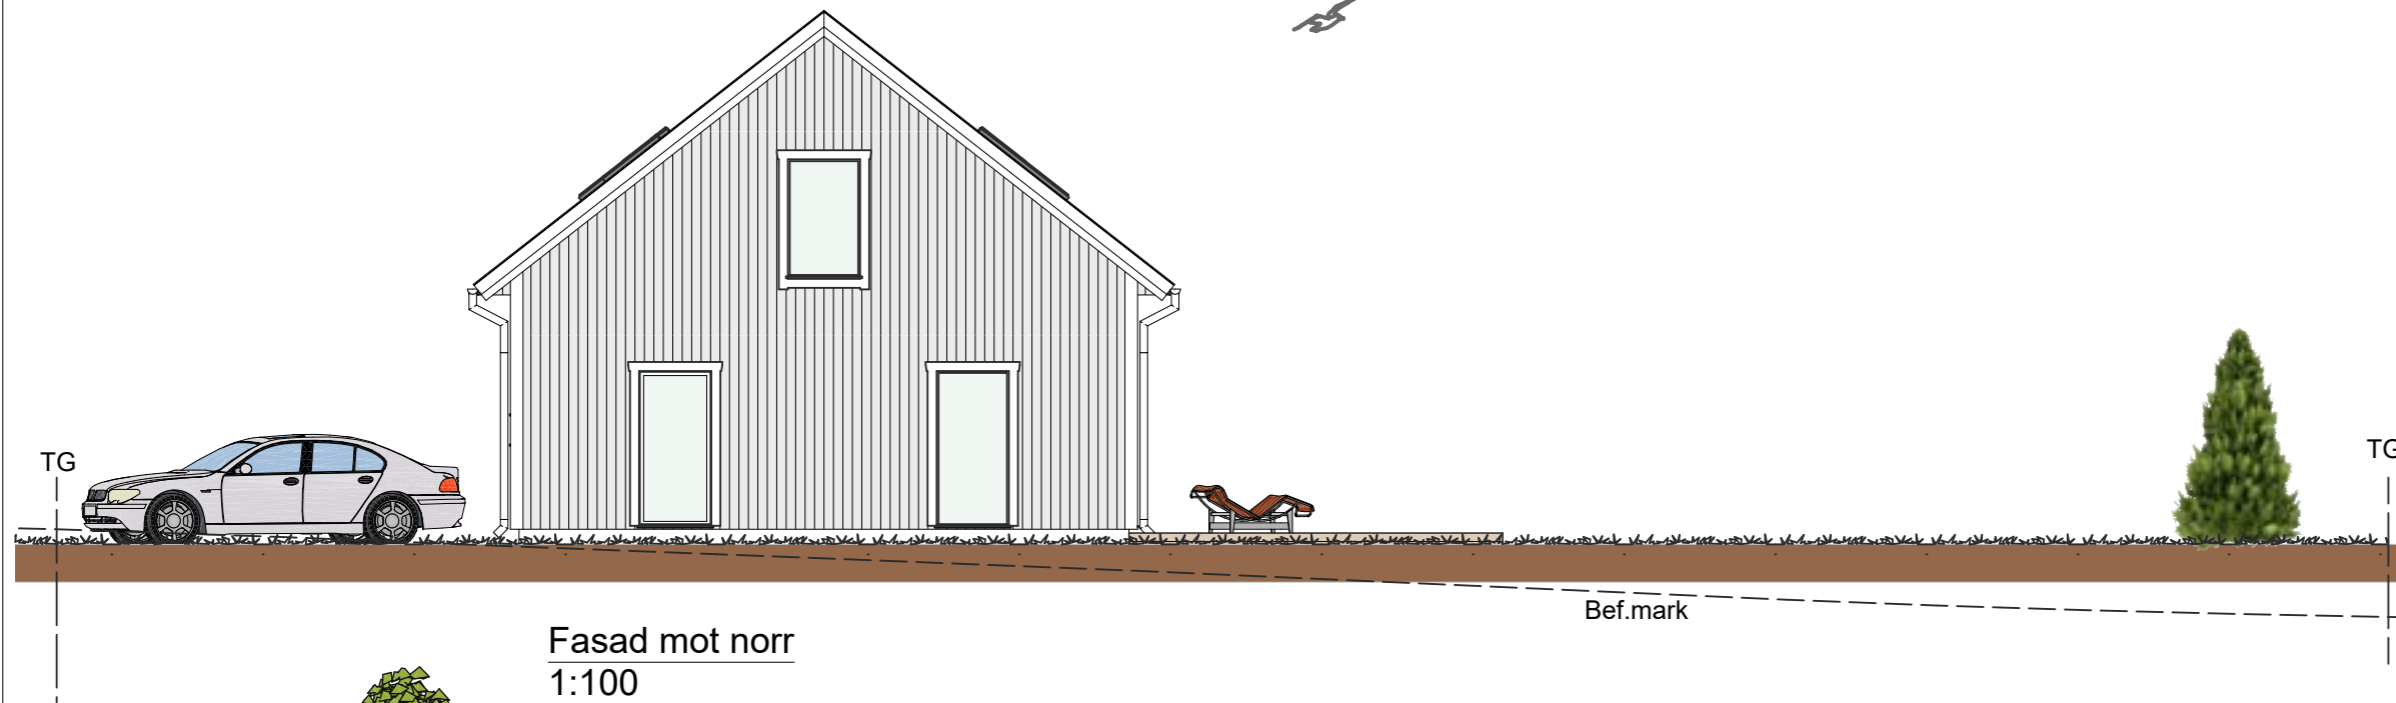

Fasad mot norr
1:100

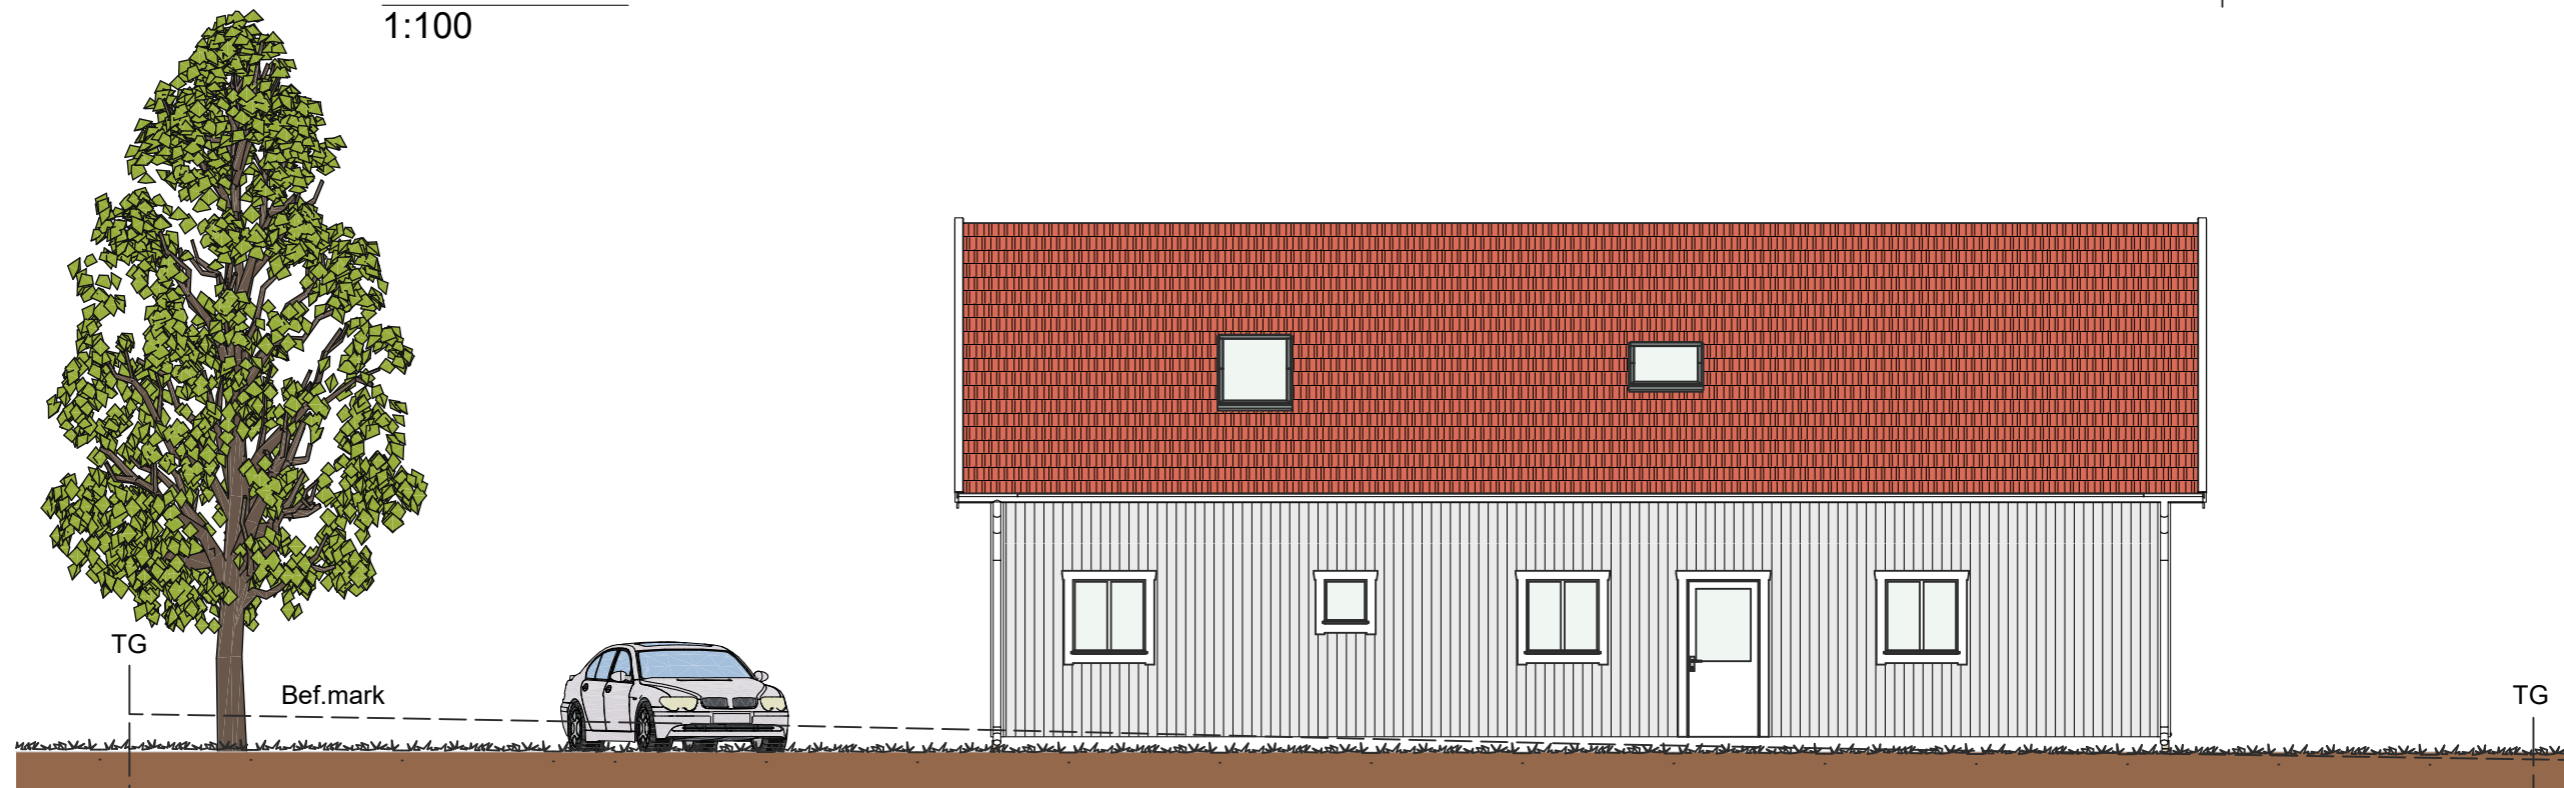

Fasad mot öster
1:100



BET	ÄNDRING AVSER	SIGN	DATUM
Bygglövsritningar			
Carla 2			
Sättila-Hede 3:30			
Marks kommun			
Fasader 01			
UPPDRAG NR.	RITAD AV	HANDLÄGGARE	DATUM
711	ZS	B. Nilsson	2024/03
SKALA	NUMMER	BET	
1:100	A-40-3-101		